




PROSPETTO SUD scala 1:50

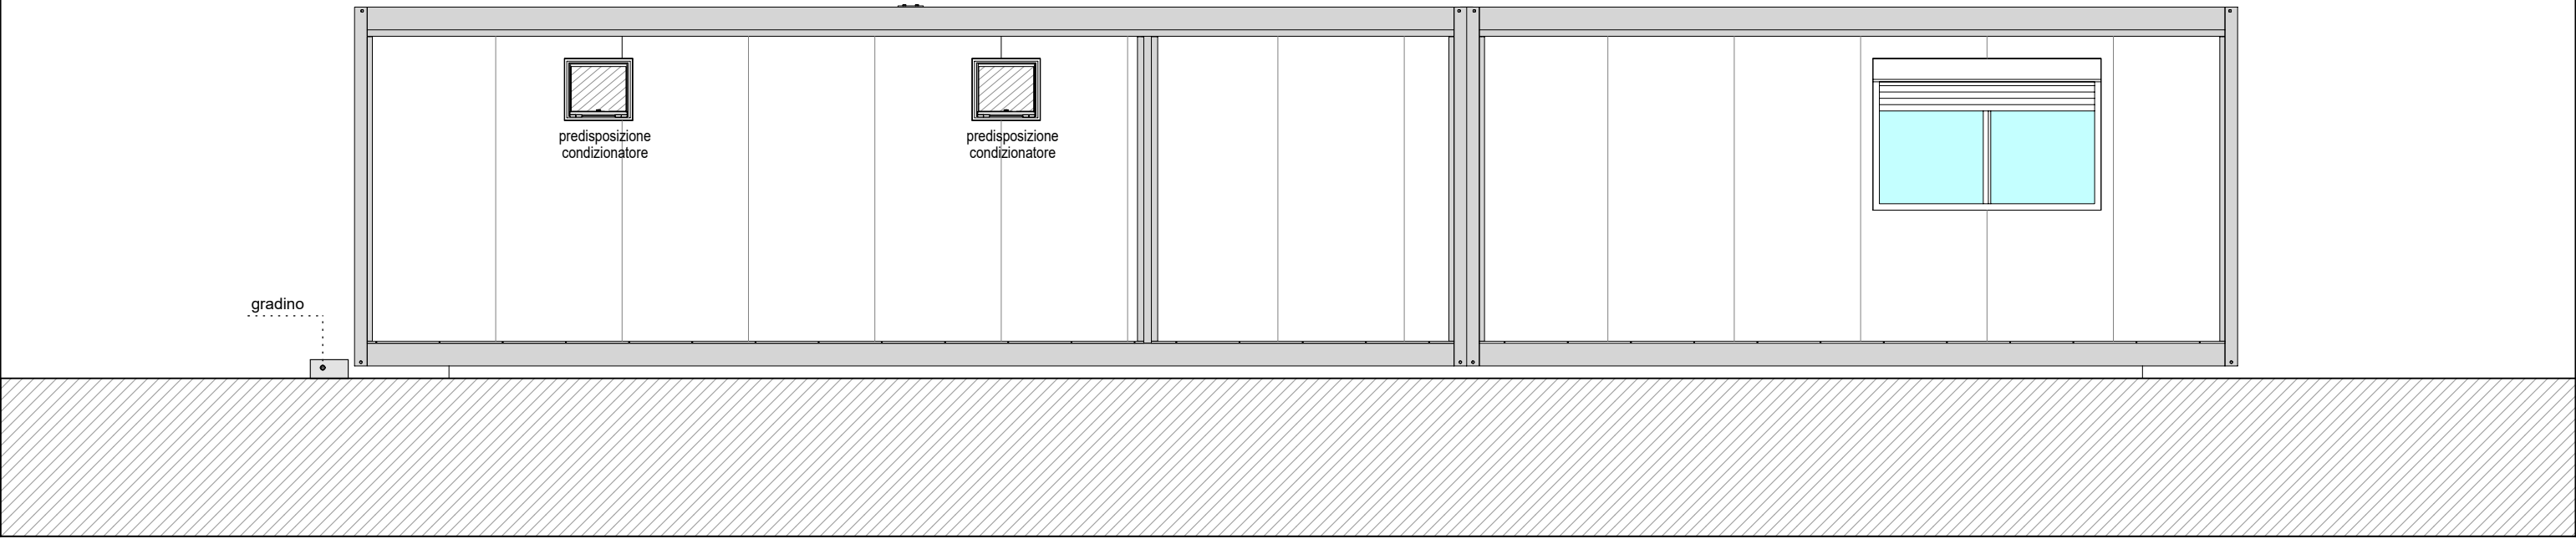


PROSPETTO EST scala 1:50

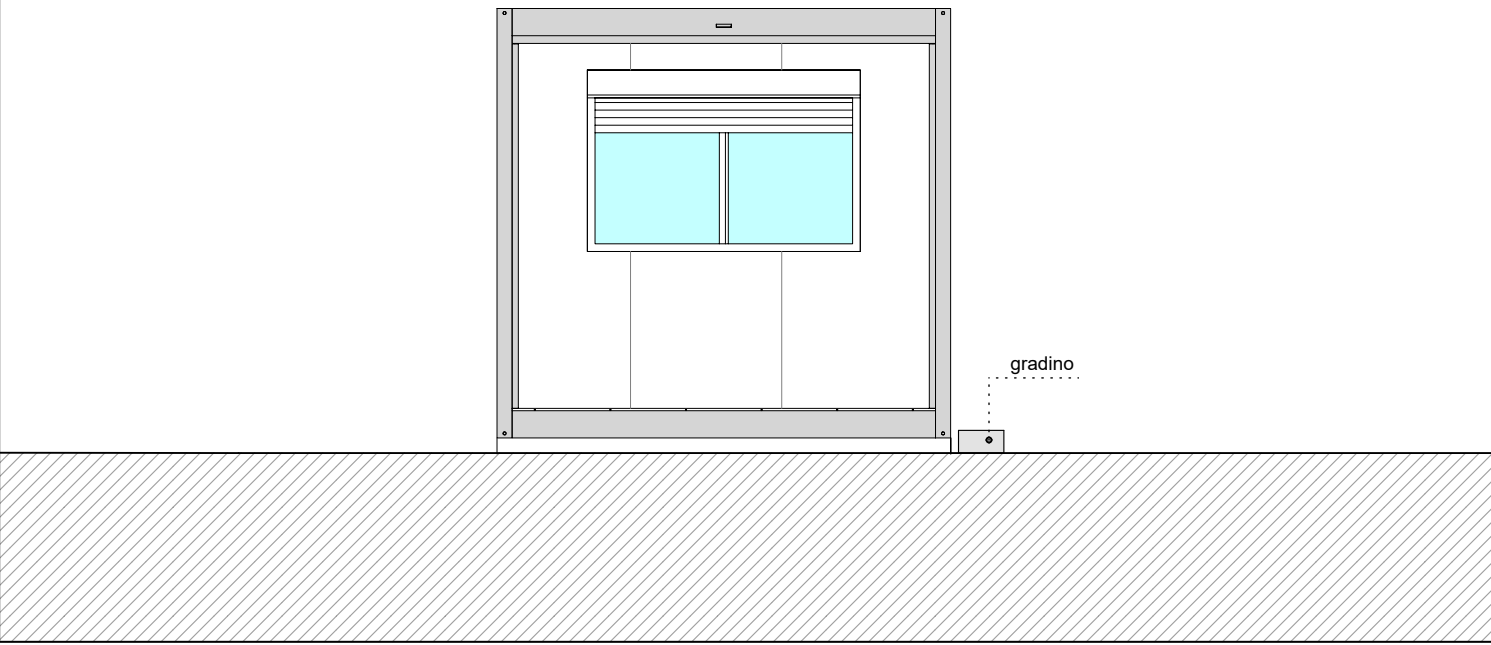


PROSPETTO NORD scala 1:50

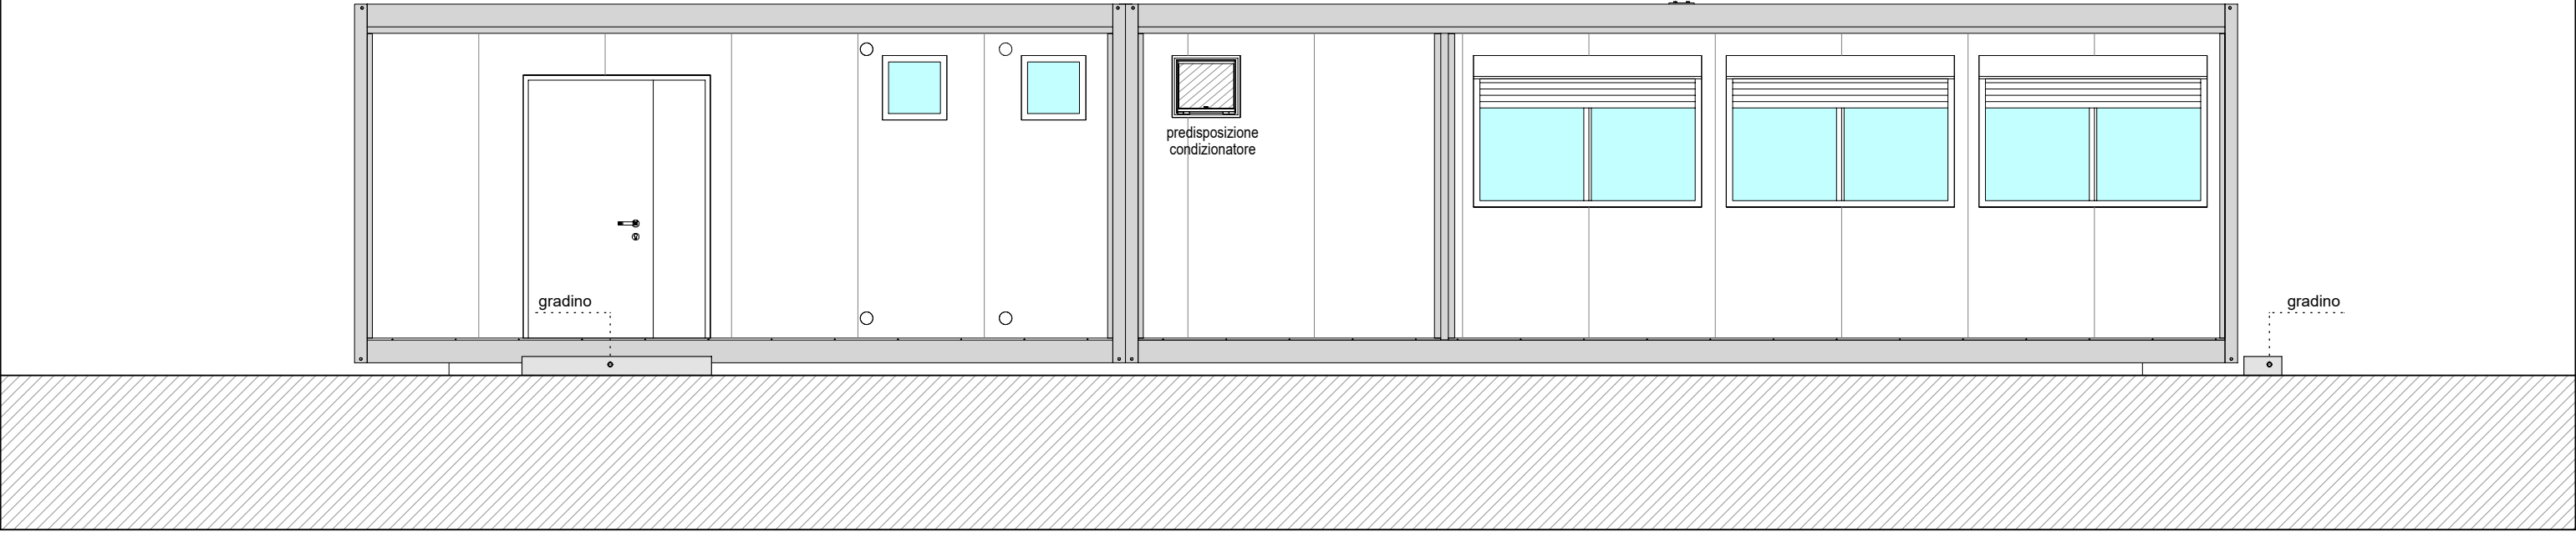


PROSPETTO OVEST scala 1:50

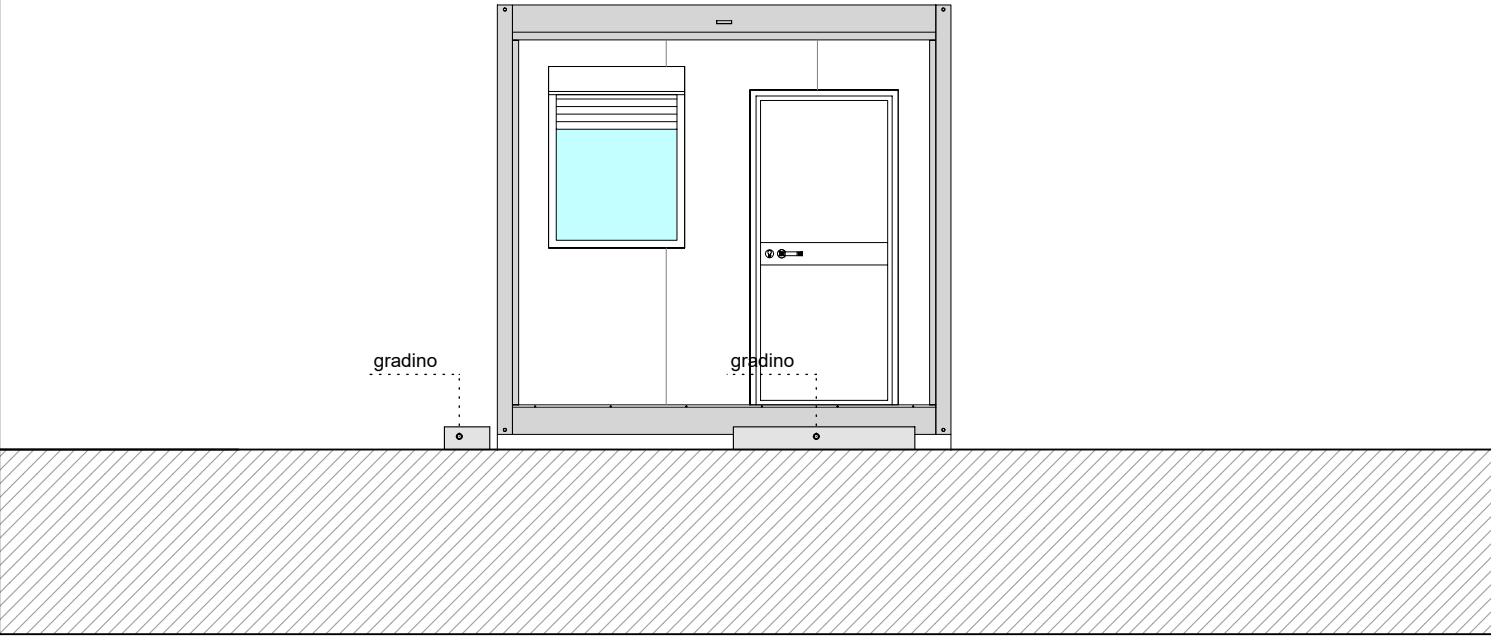


SEZIONE B-B scala 1:50

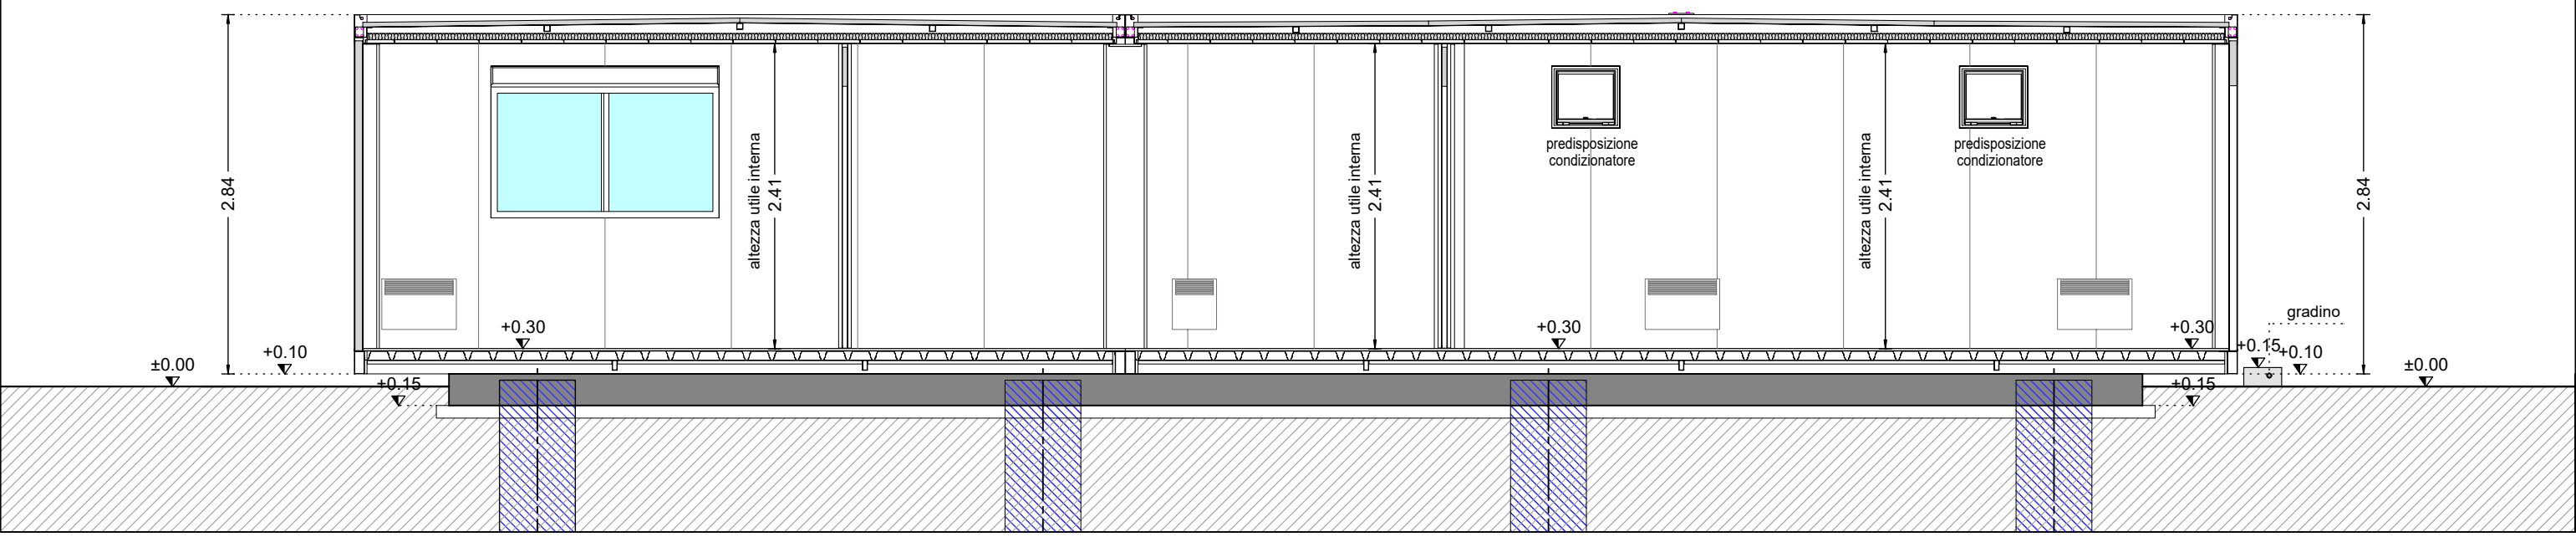

SEZIONE A-A scala 1:50

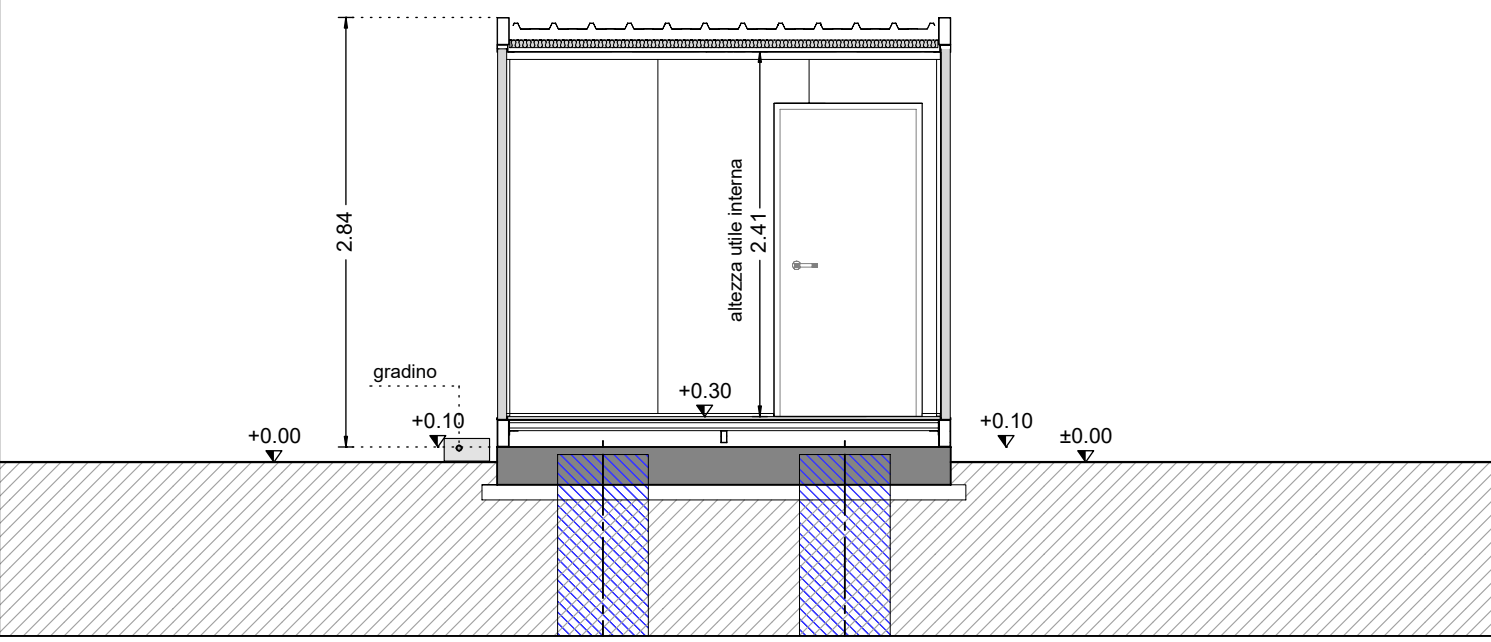

PIANTA PIANO TERRA scala 1:50 - SALA OPERATORI - SERVIZI IGIENICI - MAGAZZINO PARTI DI RICAMBIO

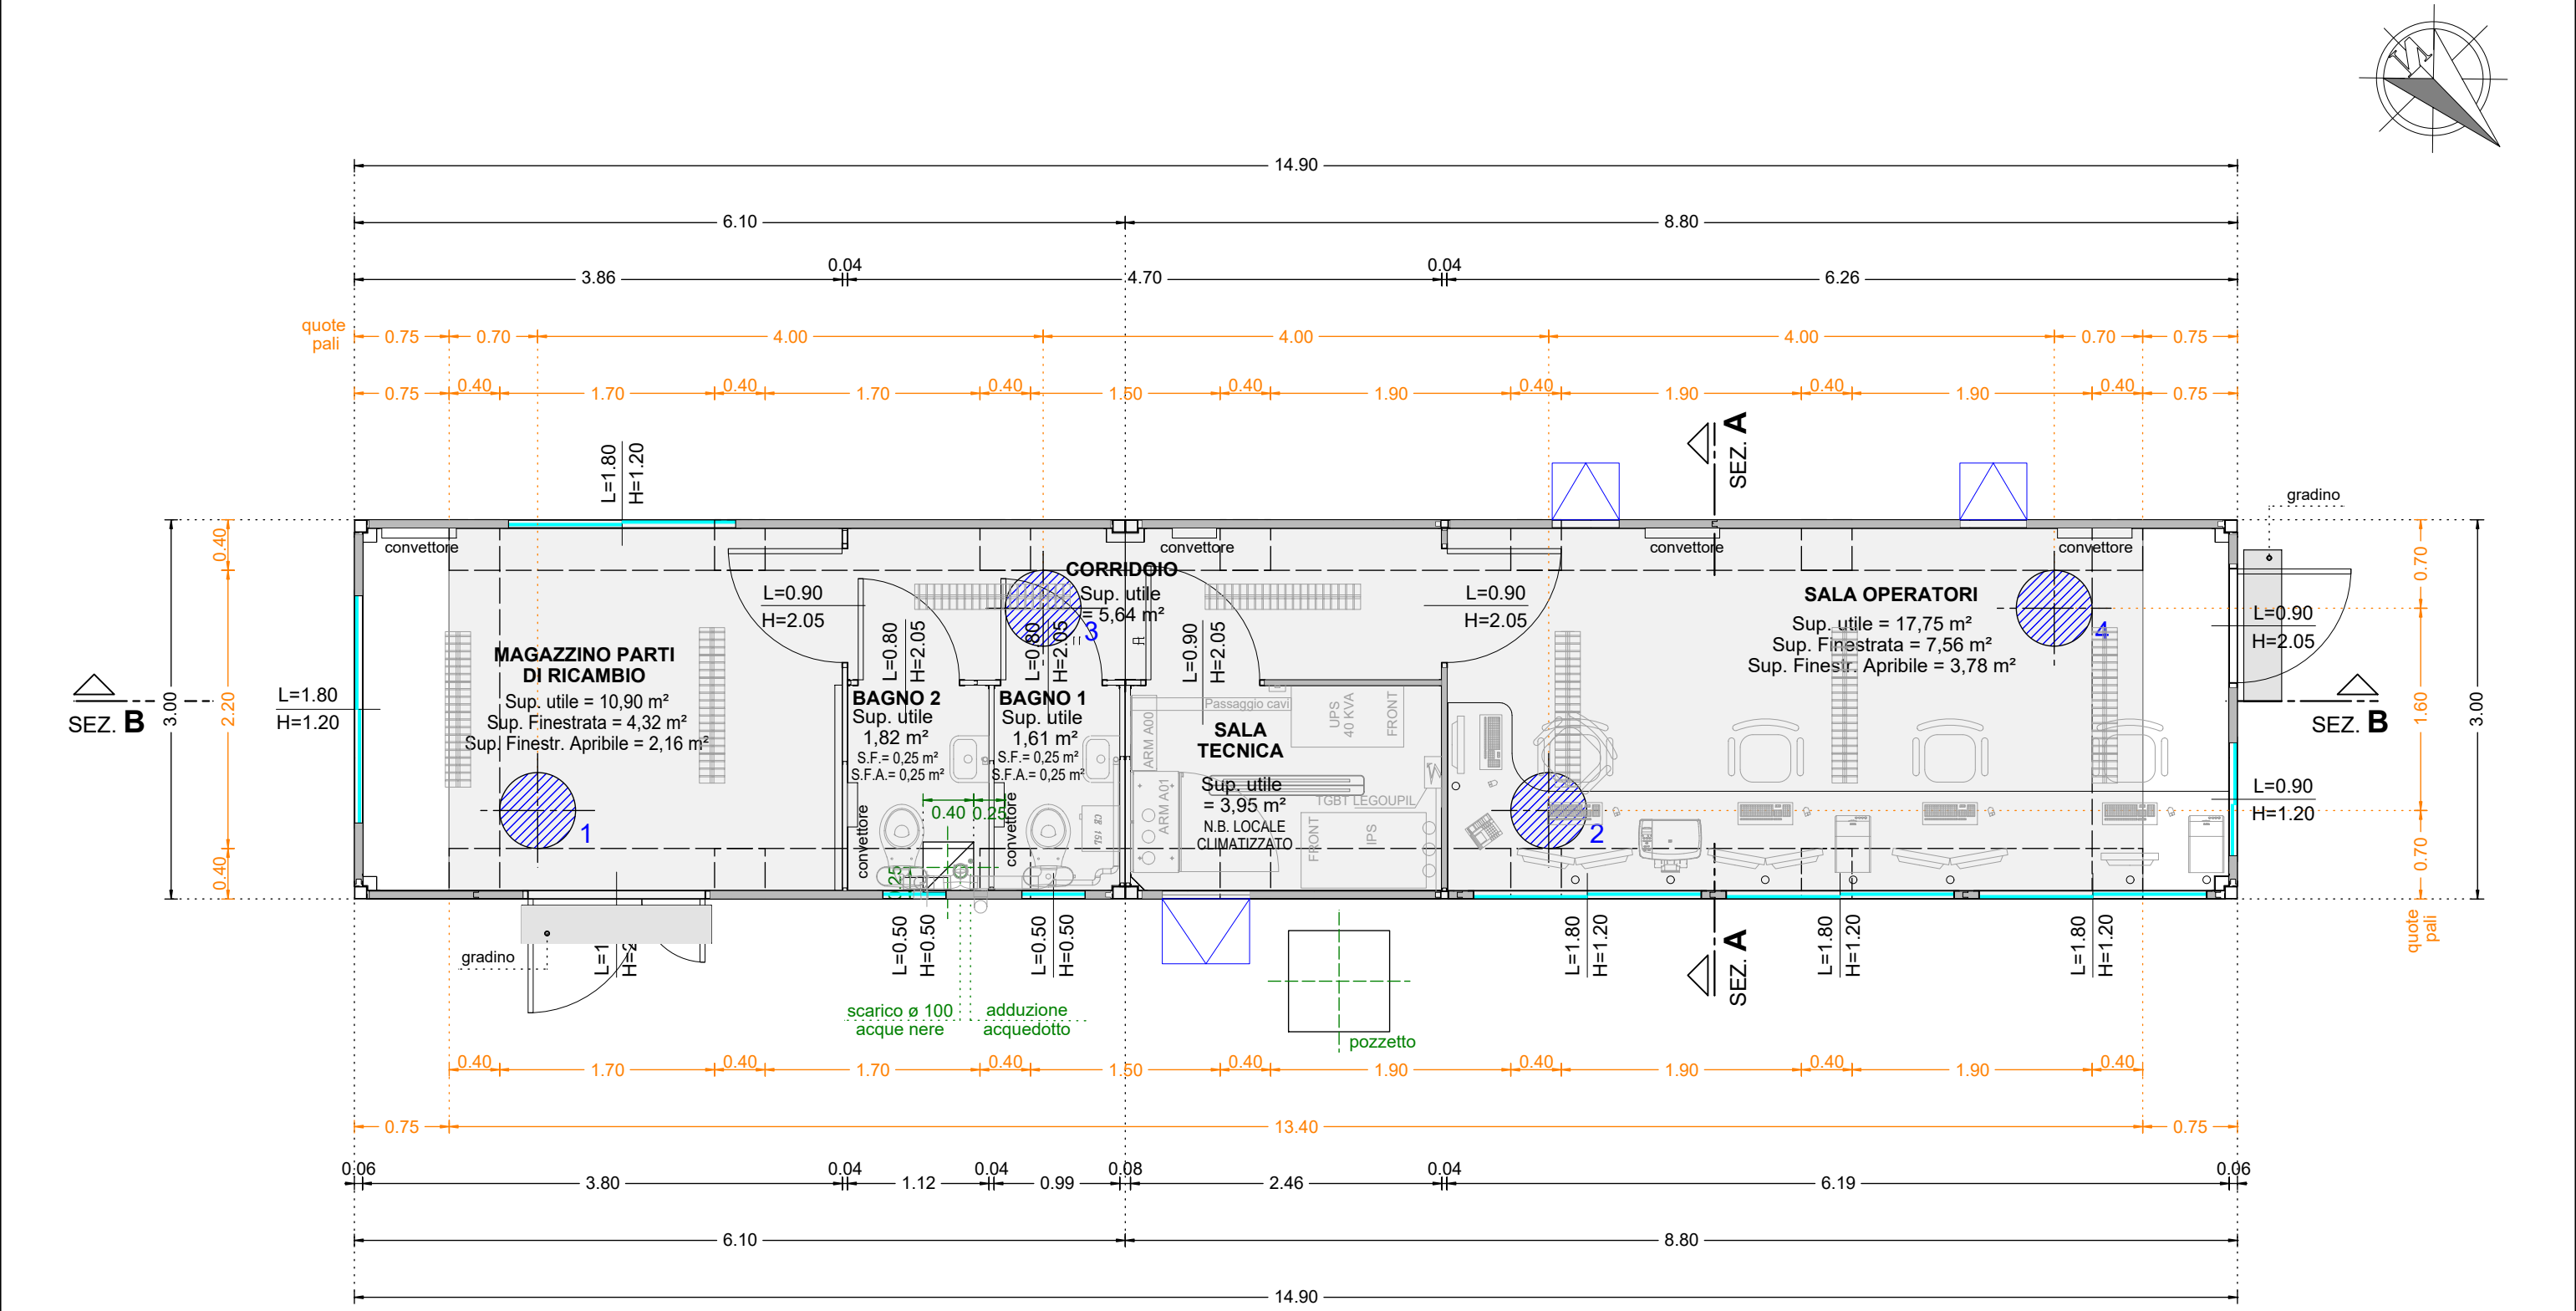

N.B. dovrà essere posta attenzione anche a quanto riportato negli elaborati grafici di calcolo della fondazione e delle strutture.



SCARDELLATO ROBERTO  
ARCHITETTO

36061 Bassano del Grappa (VI) - Via G. Cogo 93  
Tel. e Fax 0424 382734

Committente:

FABRIZIO TONELLA  
INGEGNERE

Ordine Ingegneri di Treviso n°846  
31011 Asolo (TV) via Foresto Nuovo, n. 32/a  
tel. e fax 0423052442  
Partita Iva n. 01249070267  
C.F. TNL FRZ 52E18 D1571  
e-mail: info@studiotonella.com

ORDINE  
ARCHITETTI  
PROVINCIALE  
TREVISO

ROBERTO  
SCARDELLATO  
n°1451  
ARCHITETTO



ing. Fabrizio Tonella  
A. 046

Progetto: **PORTO DI GIOIA TAURO**  
**INSTALLAZIONE DI APPARECCHIATURA PER LA SCANSIONE**  
**RADIOGRAFICA DI CONTAINER E DI MEZZI DI TRASPORTO**

Committente: **AUTORITA' PORTUALE DI GIOIA TAURO**

Ditta:

Elaborato: **PIANTA E PROSPETTI**  
**SALA OPERATORI**

PROGETTO

Tavola: **T.4**

Scala disegno:  
1:50

Data:  
12.02.2018

Collaboratori:

Numero archivio:

File :  
Progetto