COMUNE DI CROTONE

Committente:
METAL CARPENTERIA SRL
Via Avogadro, snc loc.tà Passovecchio
88900 CROTONE (KR)

Proprietario:
METAL CARPENTERIA SRL

METAL CARPENTERIA srl
Amministratore Unico
Angelo Puzzo

Progettista:
UFFICIO TECNICO

Progettista:

OGGETTO:
PLANIMETRIA GENERALE CANTIERE AREA PORTO

- RICHIESTA PROVE DI CARICO - PUNTI

DATA	COD.LAVORO	NOME FILE	ARG.SOFT.	SCALA
			Autocad 2010	VARIE

REV.	DATA	REVISIONE - DESCRIZIONE	ESECUTORE

03	DVN	PD	A	103	0
NUMERO PROGRESSIVO	CODICE TRASMISSIONE CLIENTE	OPERA	TIPOLOGIA PROGETTUALE	ATTRIBUTO	DISEGNATORE	REV.

Consulenze				Rapporto Ripreso				Impianto Cliv.				Dati Cliv.											
REV.	Data	REV.	Data	REV.	Data	REV.	Data	REV.	Data	REV.	Data	REV.	Data	REV.	Data	REV.	Data	REV.	Data	REV.	Data	REV.	Data

LEGENDA
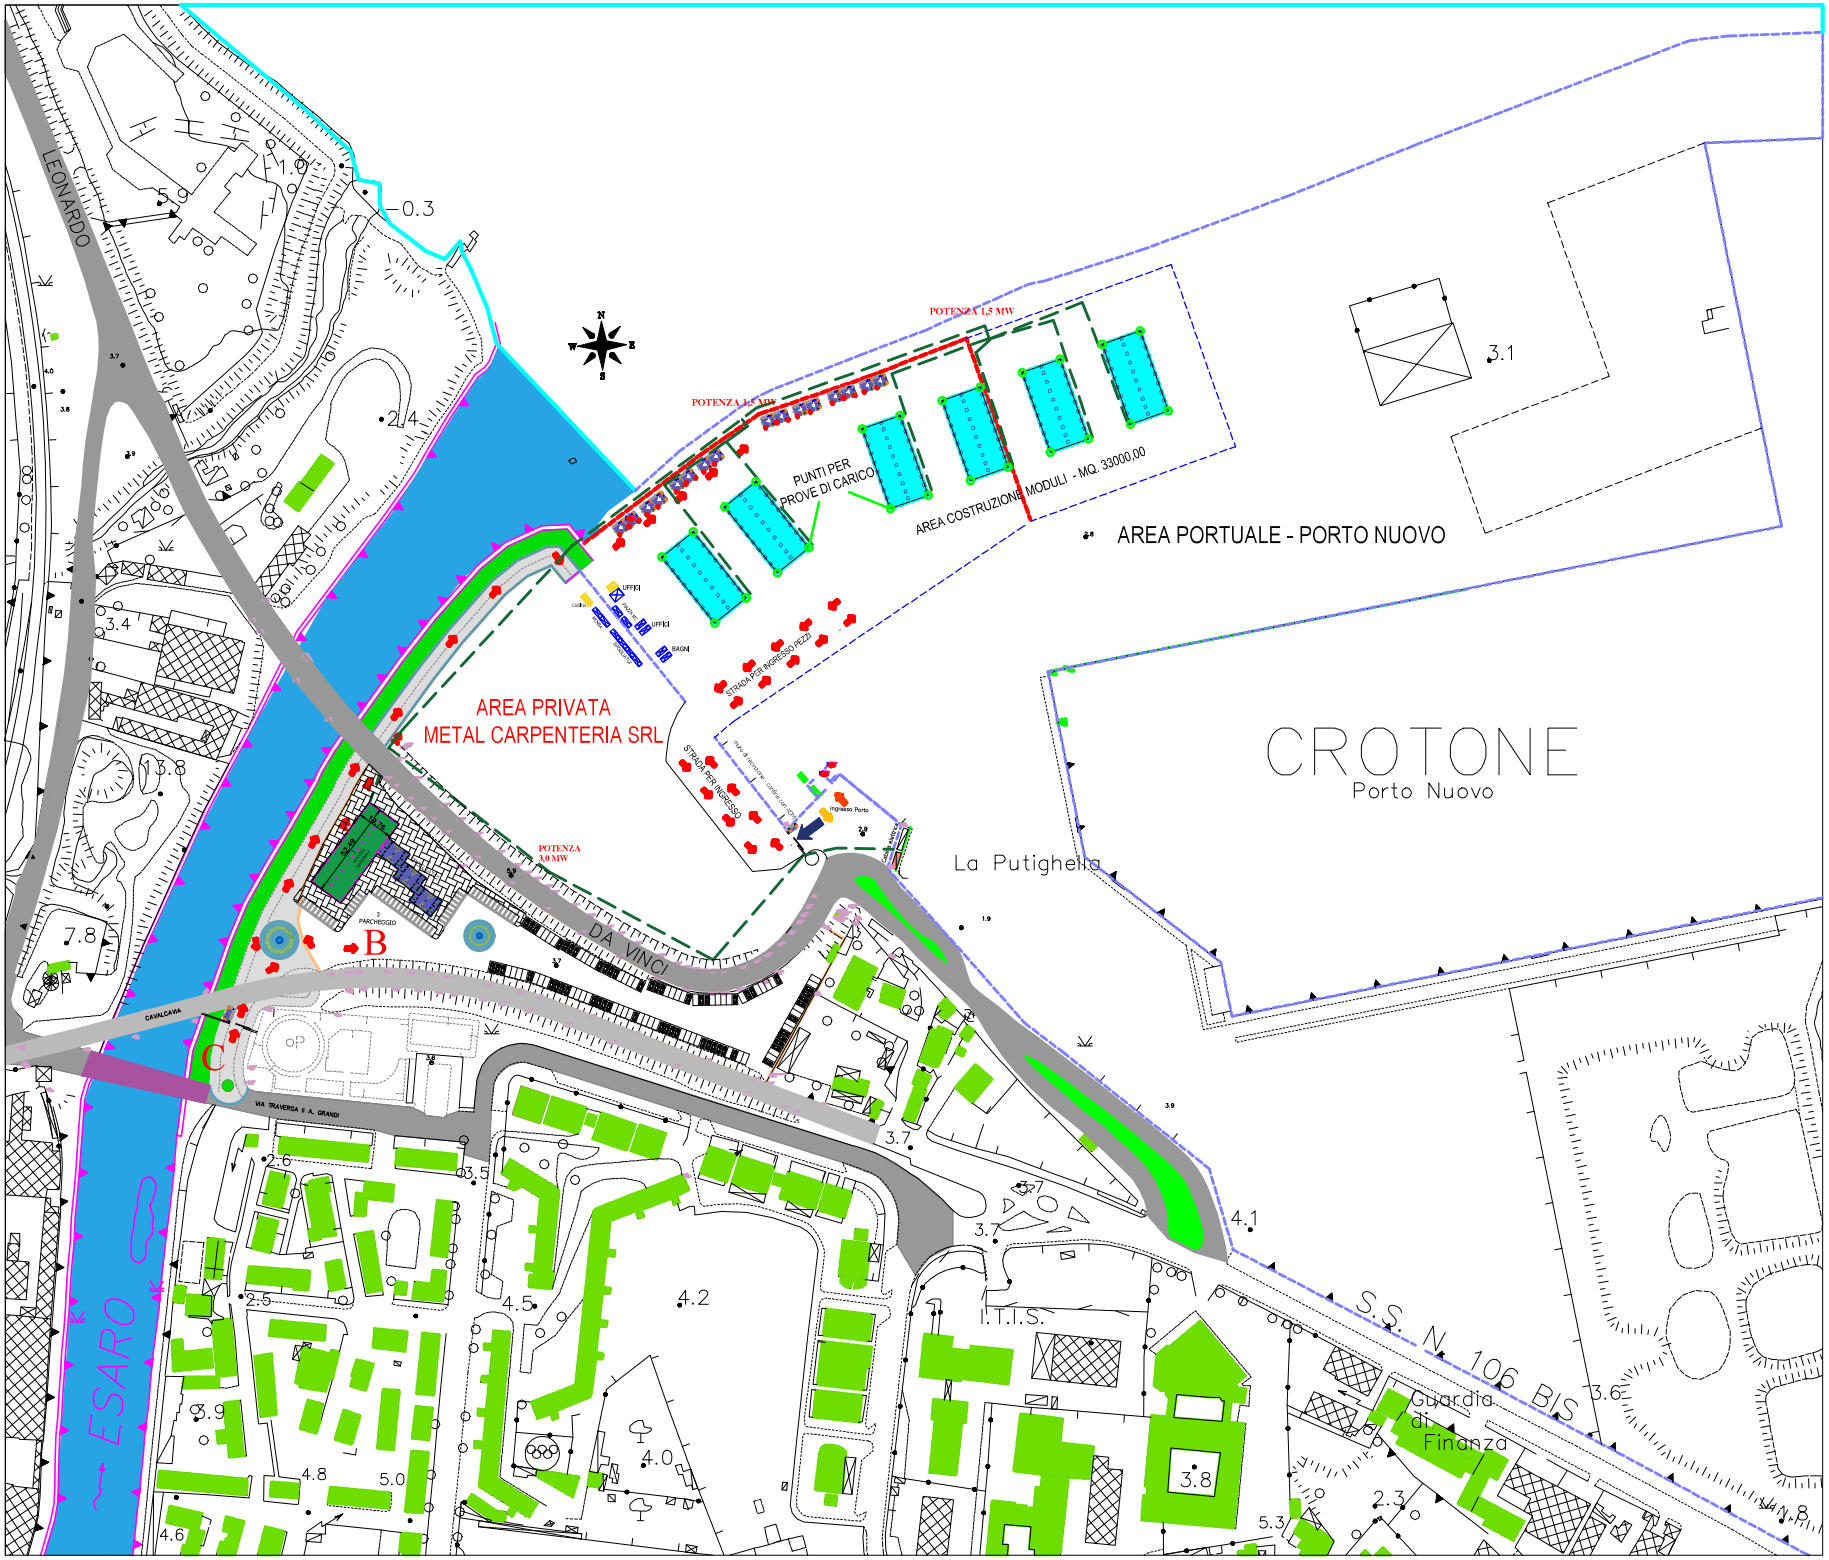
- ACCESSO AL CANTIERE CON I MEZZI AREA PRIVATA
- AREA DEMANIALE IN CONCESSIONE
- AMPLIAMENTO AREA IN CONCESSIONE
- AREA REALIZZAZIONE MODULI MQ. 33100,00
- RETE ELETTRICA
- PUNTI PROVE DI CARICO
- AREA TRANSITO E SERVIZI MENSA / BAGNI
- AREA PRIVATA ZONA A
- AREA PRIVATA ZONA B
- STRADA PER INGRESSO
- ARGINE FIUME DA REALIZZARE IN C.A.
- FABBRICATO SERVIZI GENERALI METAL
- VIABILITA' INTERNA AREA PRIVATA METAL
- MODULI DA REALIZZARE
- CONTAINER USO UFFICIO, INFERMERIA
- BARRIERA - PANNELLI FONOASSORBENTI
- PARCHEGGI UFFICI / PERSONALE
- CAVALCAVIA /PONTE DA REALIZZARE
- CAVALCAVIA STRADA PROVINCIALE
- STRADA CONSORTILE - VIA DA VINCI