




AREA NORD
INTERESSATA
DAI LAVORI

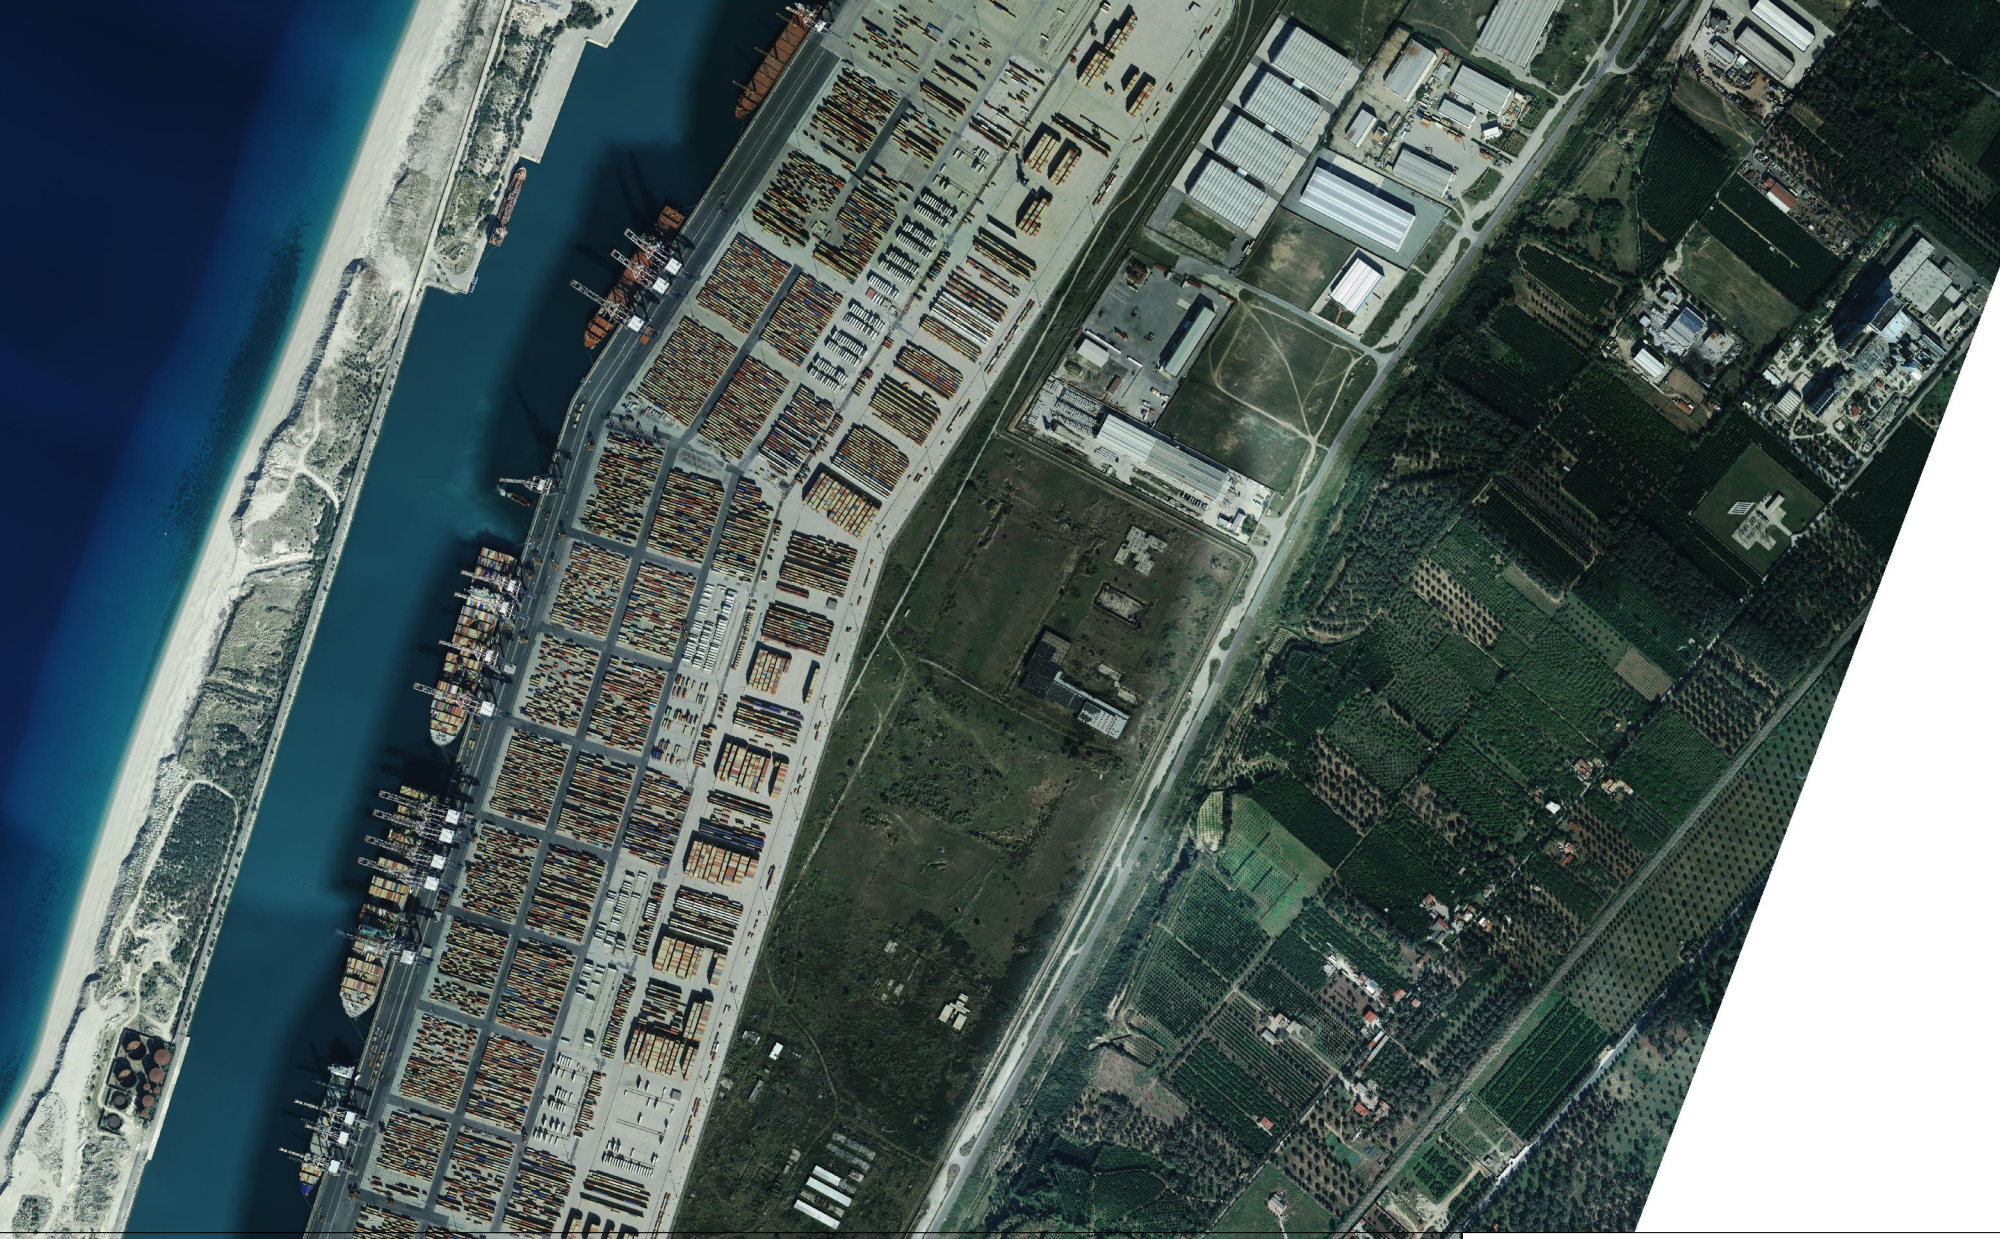

AREA SUD
INTERESSATA
DAI LAVORI

AREA NORD



AREA SUD

Fornitura e posa
di nuova recinzione
(52 ml)




Nuovi
Cancelli



RECINZIONE SU MURO PARAONDE AREA SUD

SEZIONE

SCALA 1:25

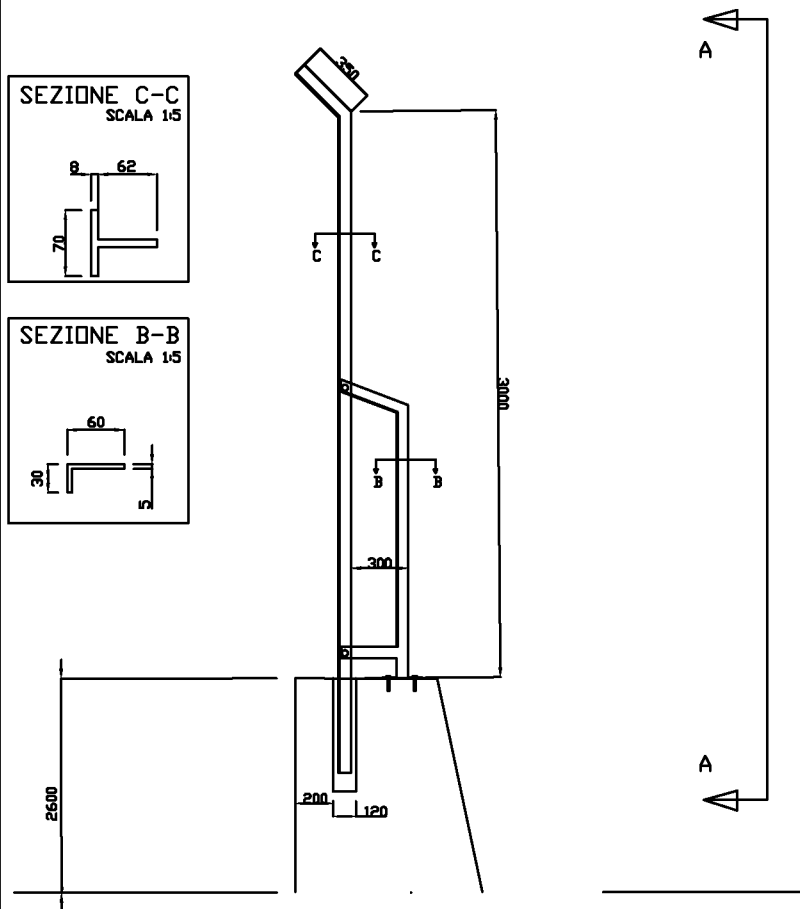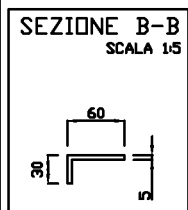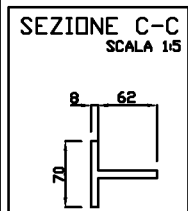

VISTA A-A

SCALA 1:25

