




PLANIMETRIA STATO DI FATTO scala 1:200
con indicazione quote planaltimetriche

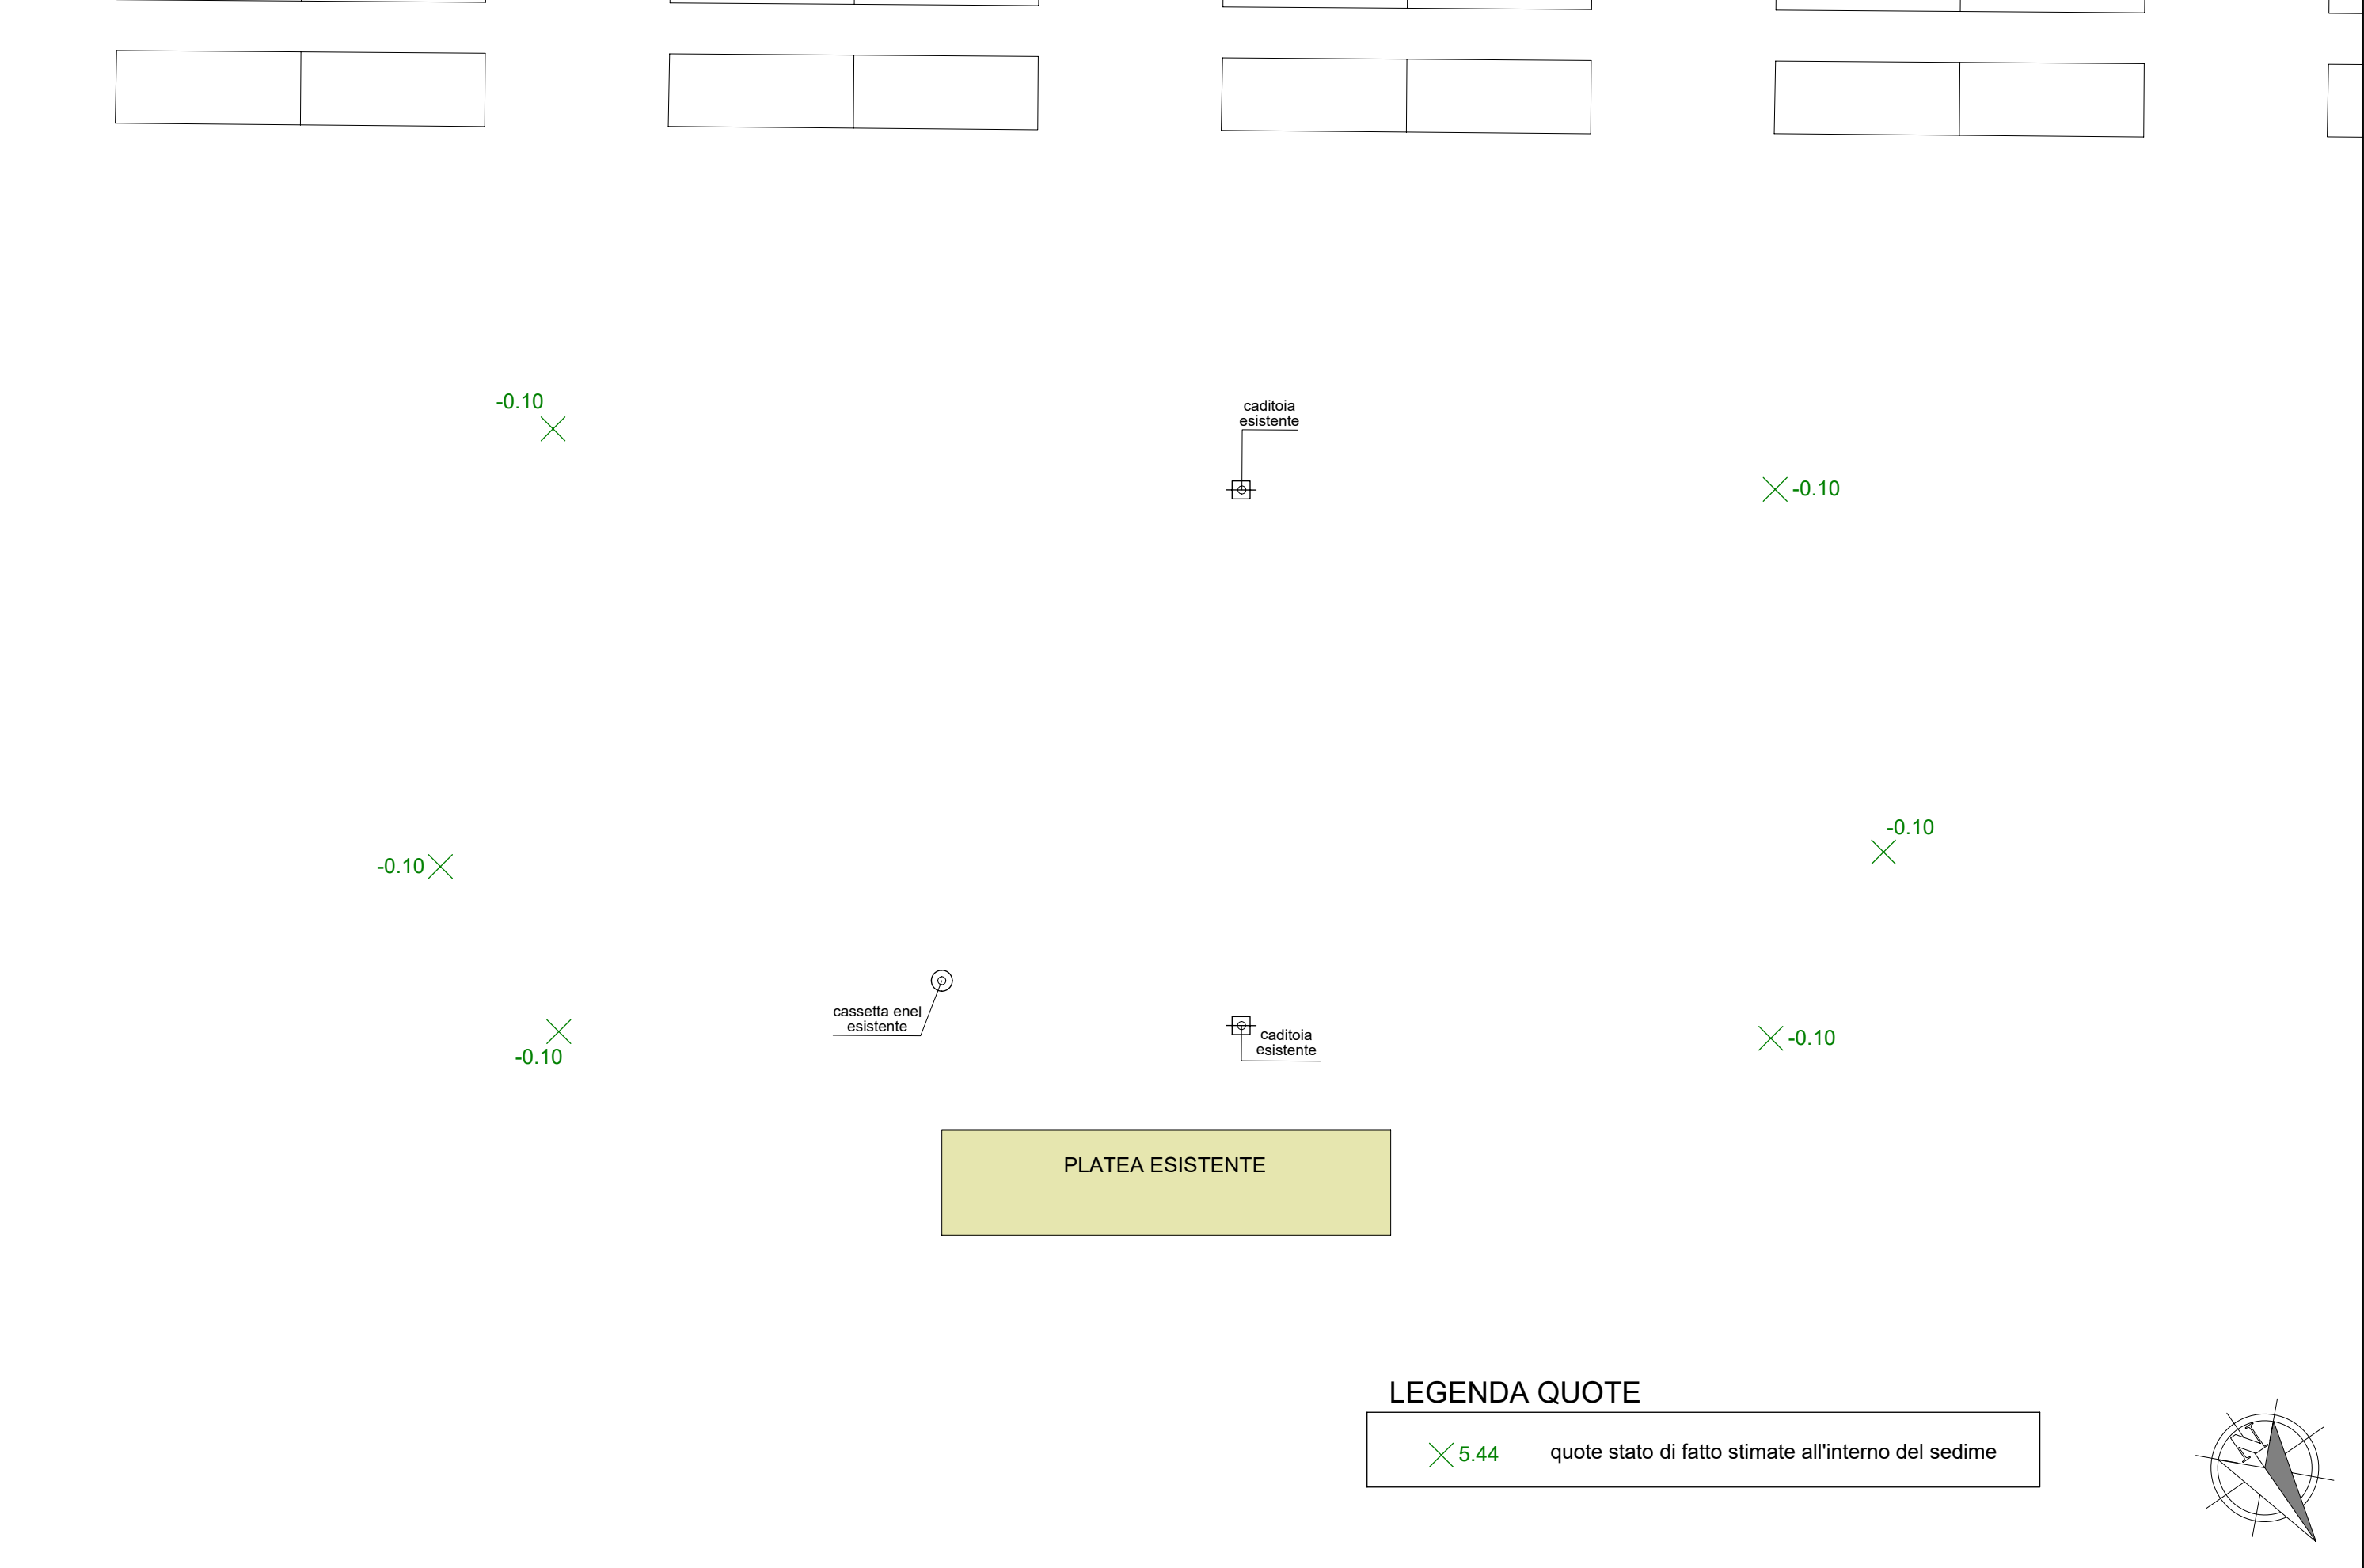


PLANIMETRIA DI TRACCIAMENTO scala 1:500
con indicazione quote planaltimetriche

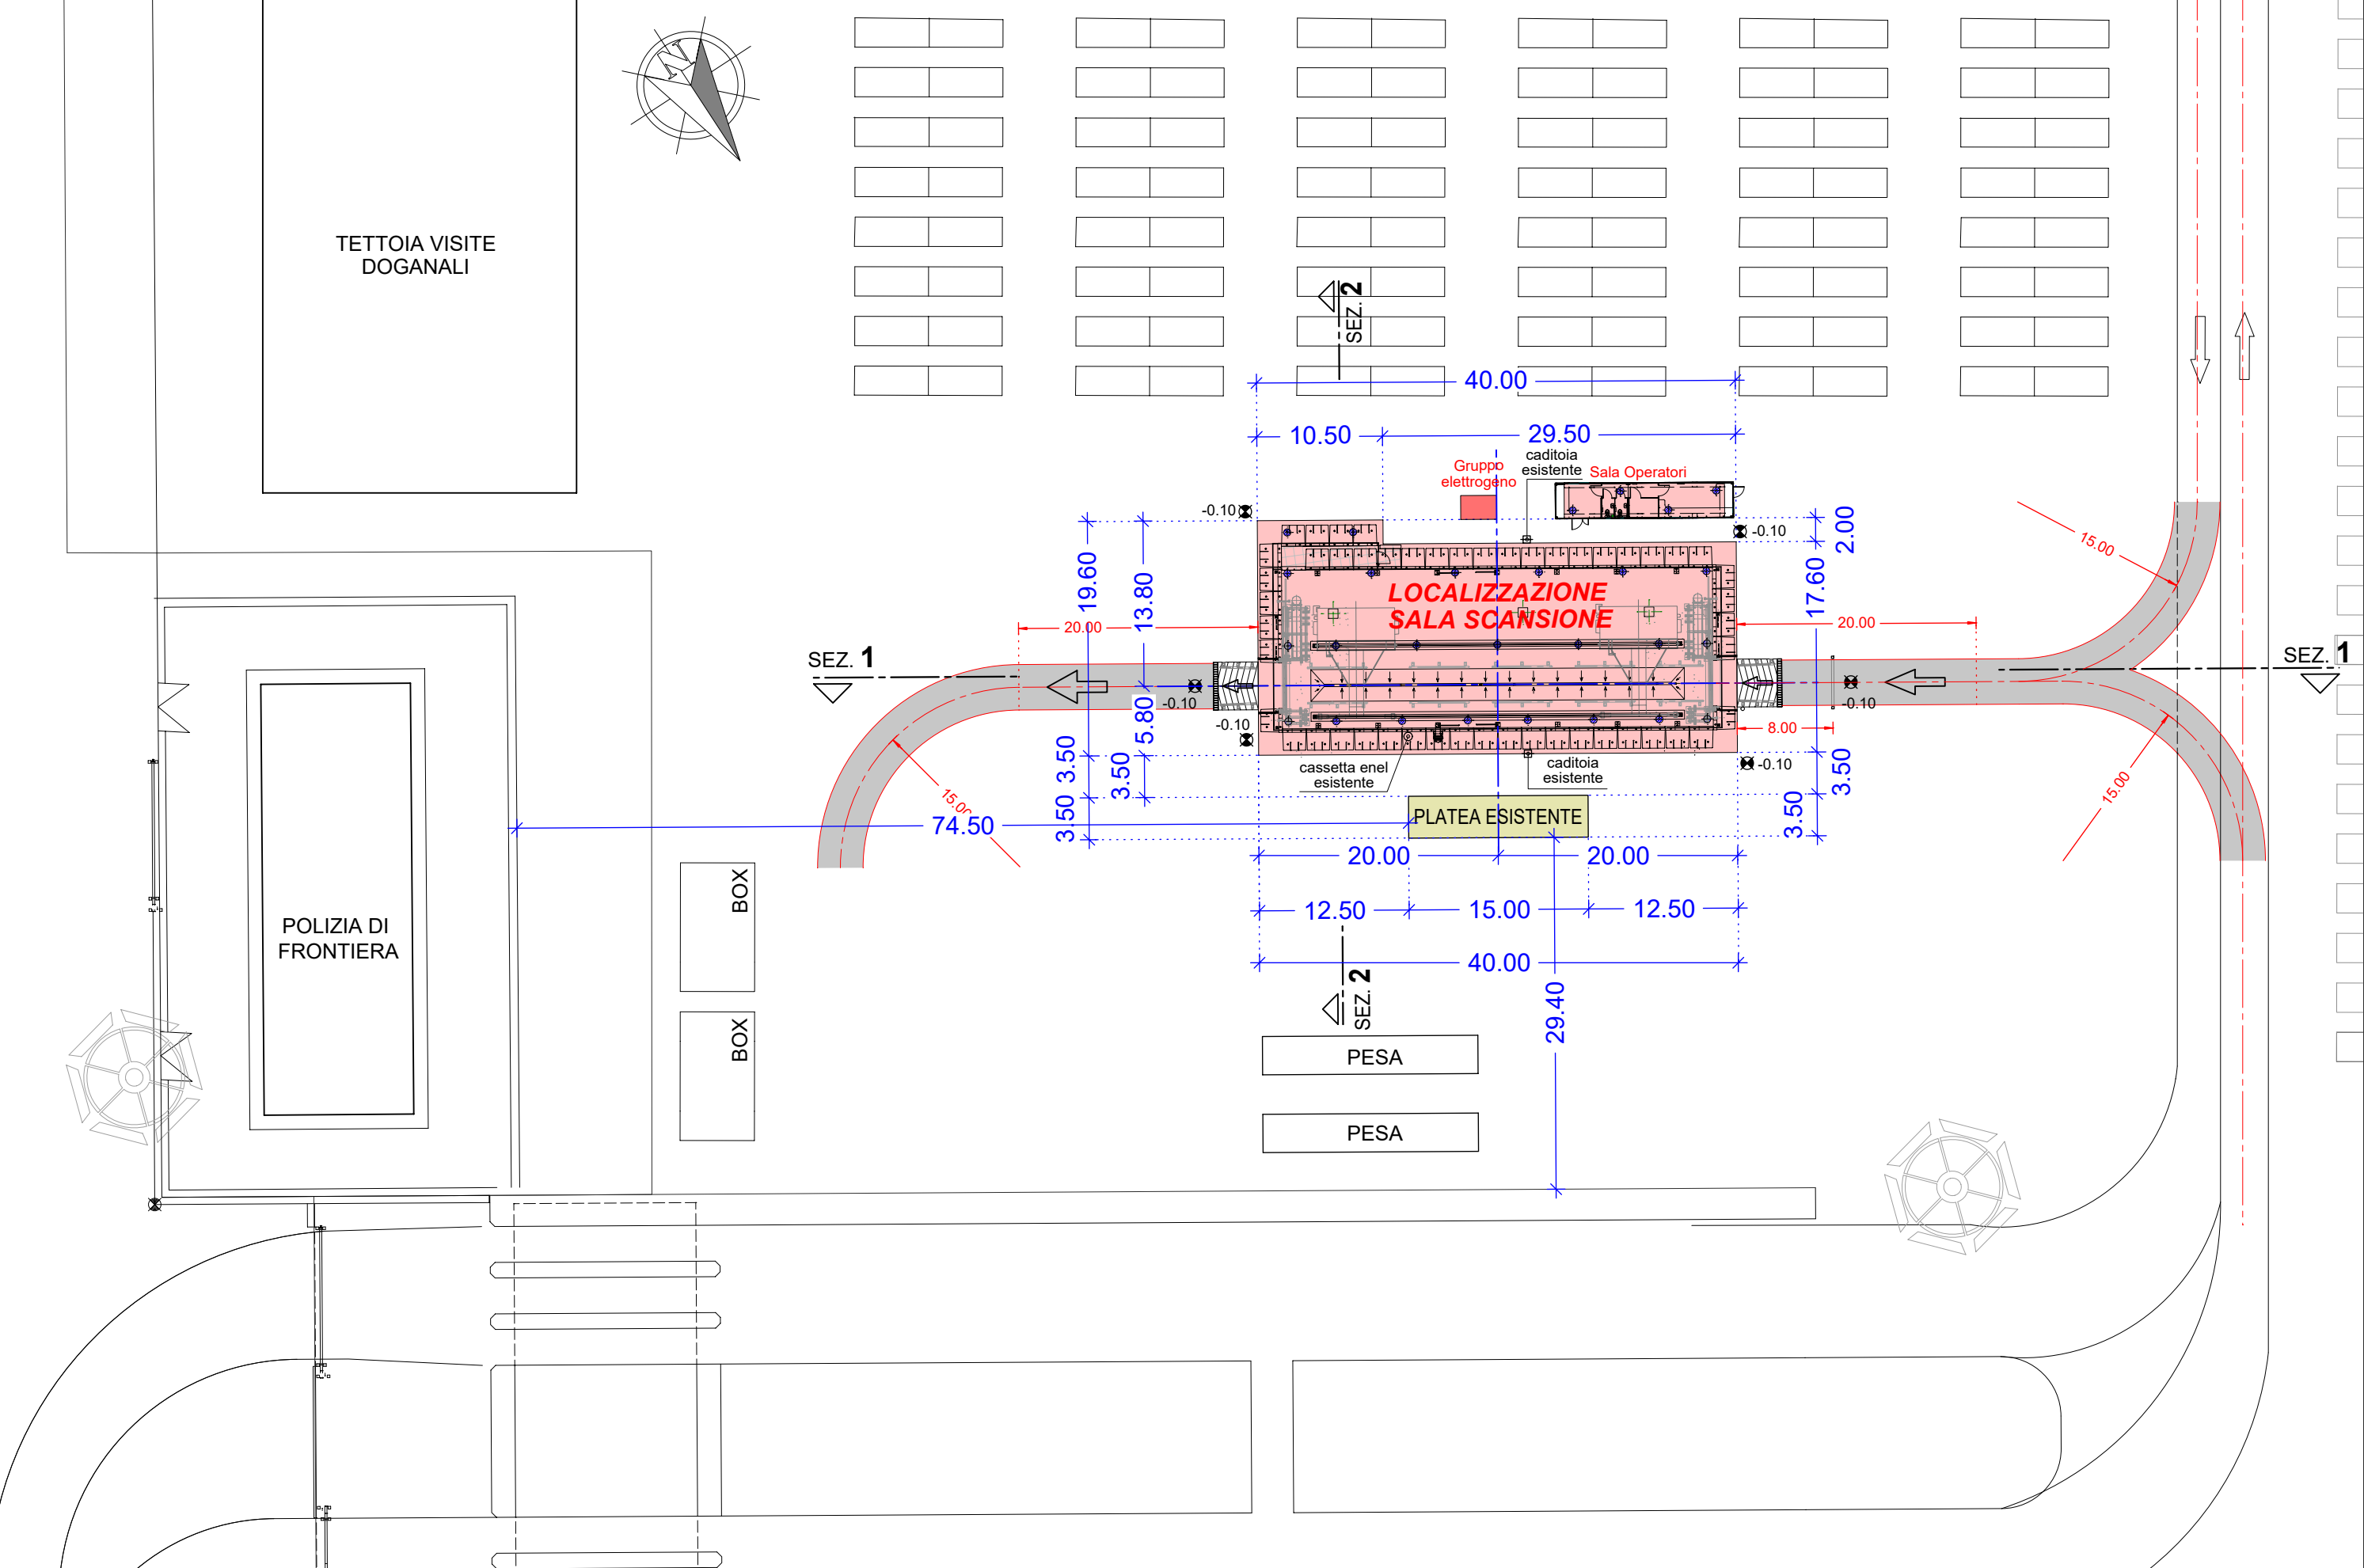


PLANIMETRIA DI PROGETTO scala 1:200
con indicazione quote planaltimetriche

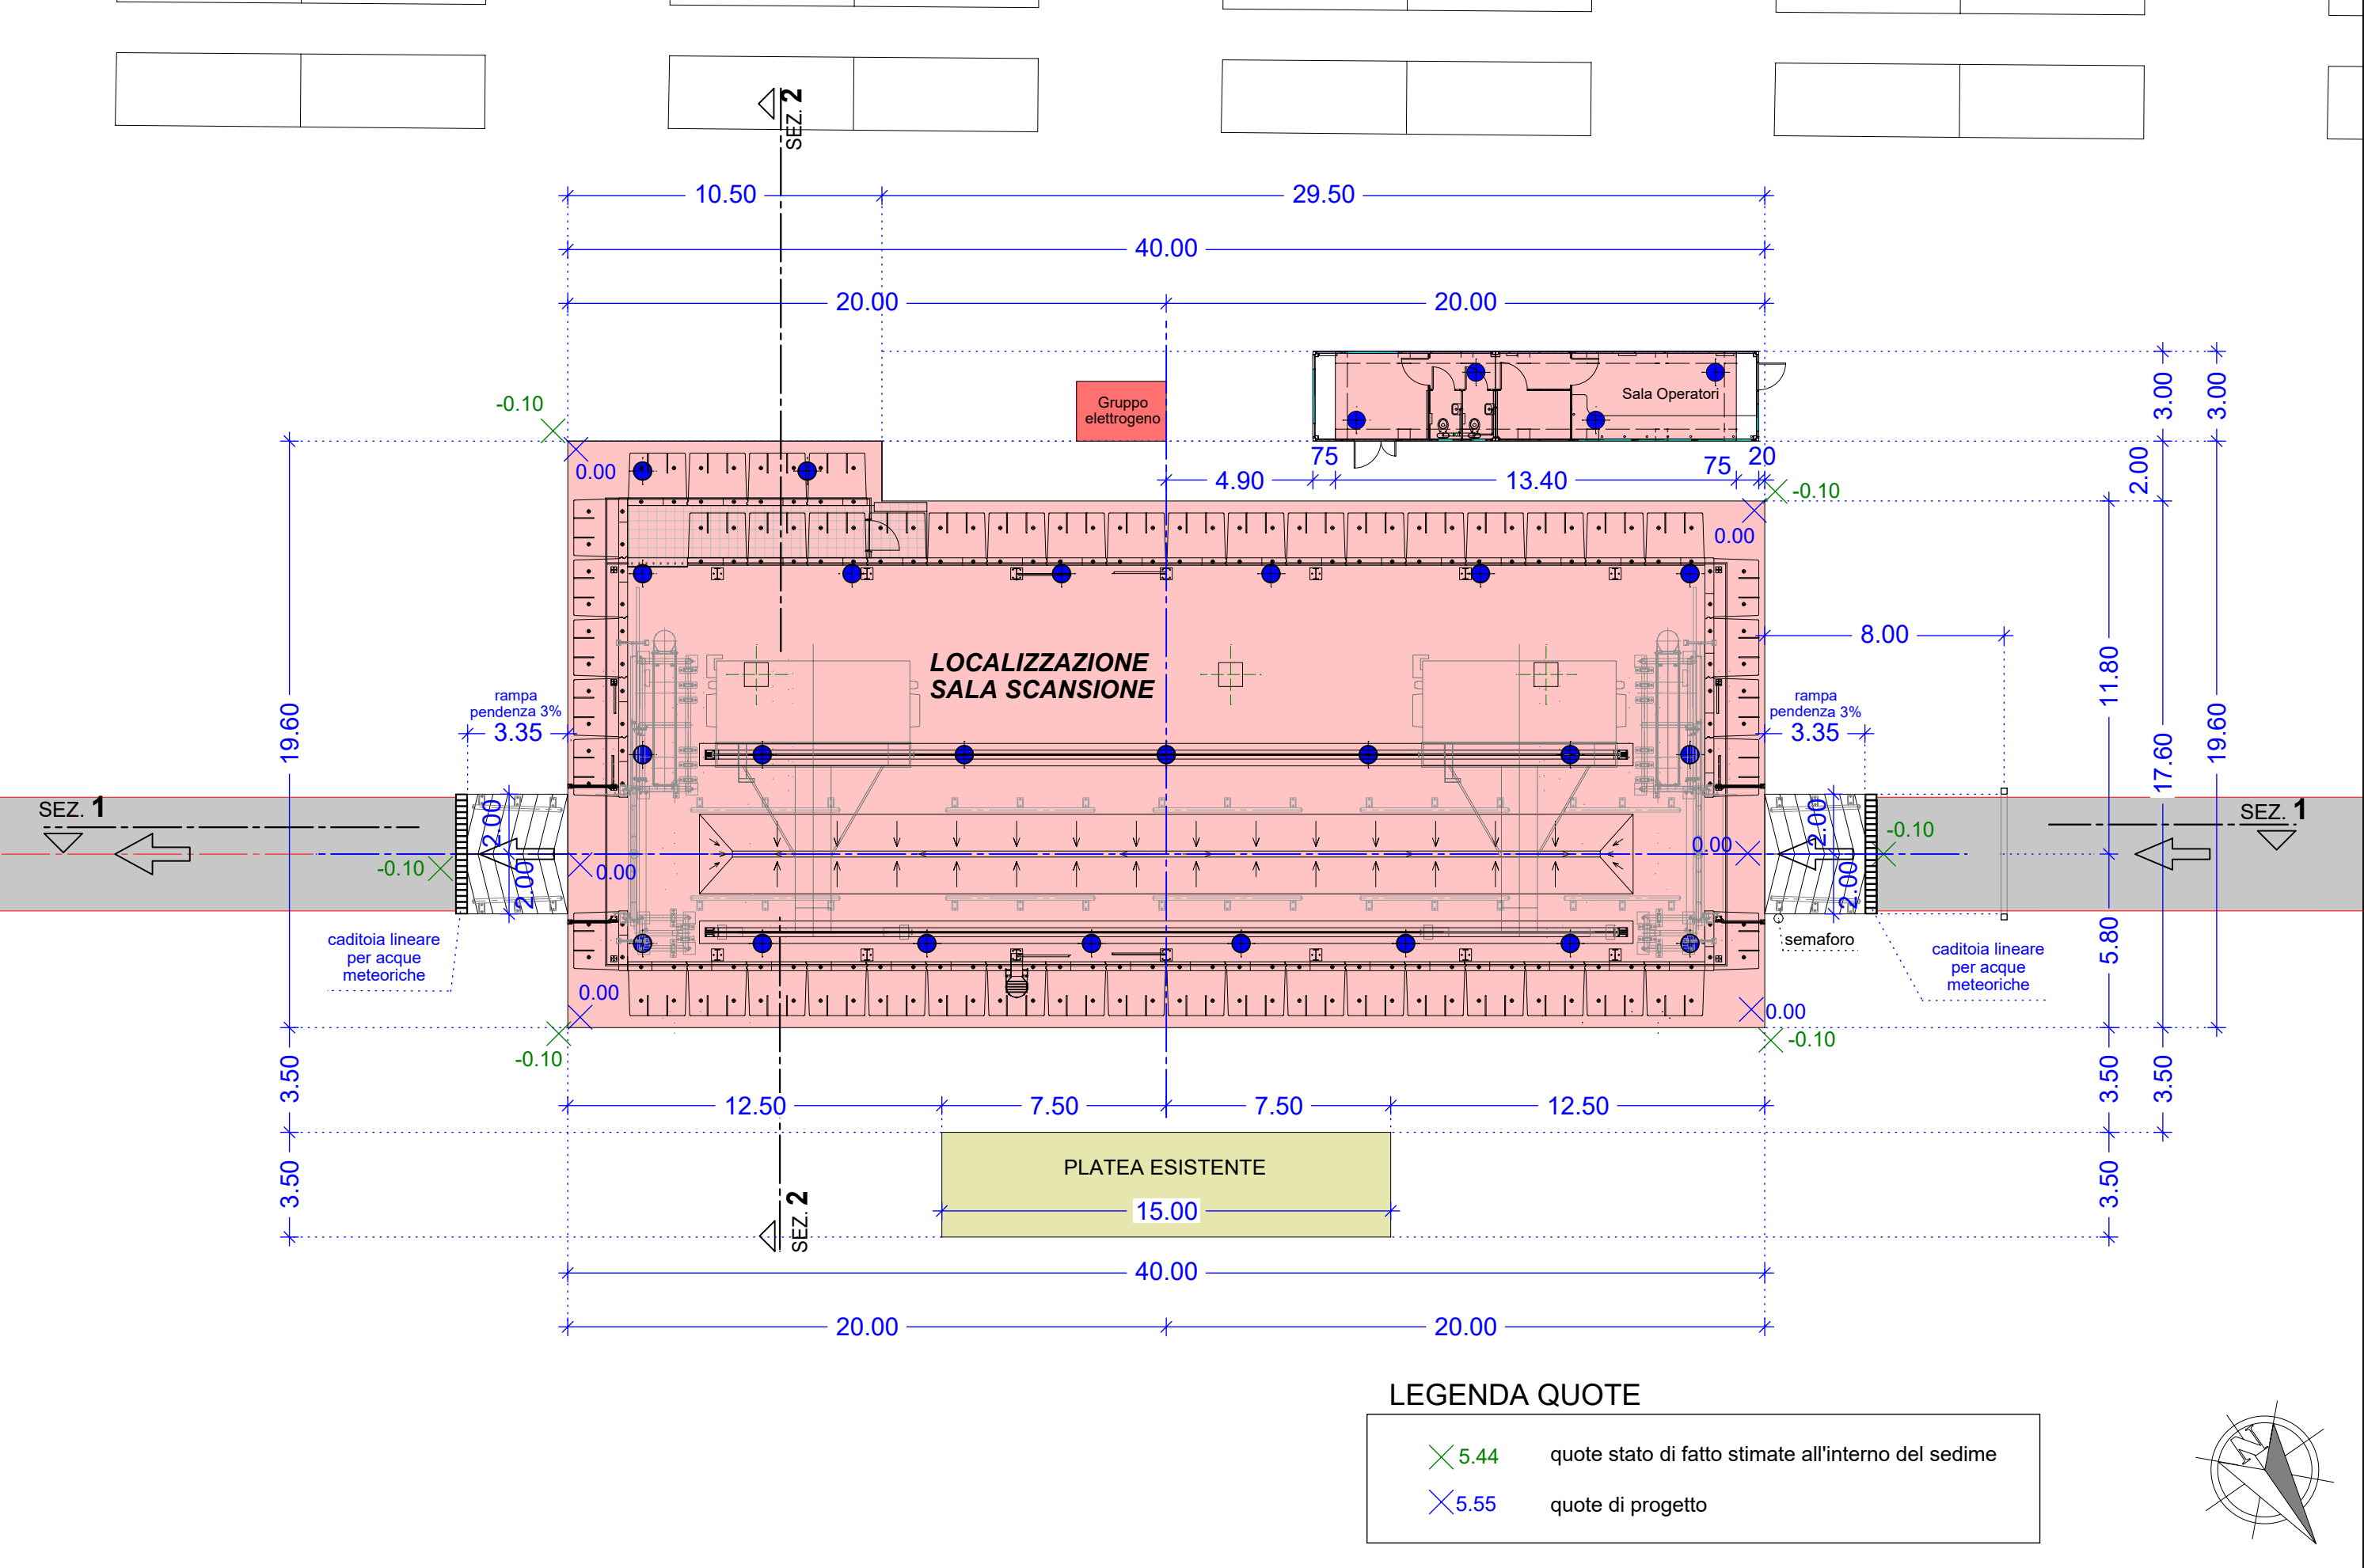

SEZIONE 1-1 DI PROGETTO scala 1:200
con indicazione quote planaltimetriche

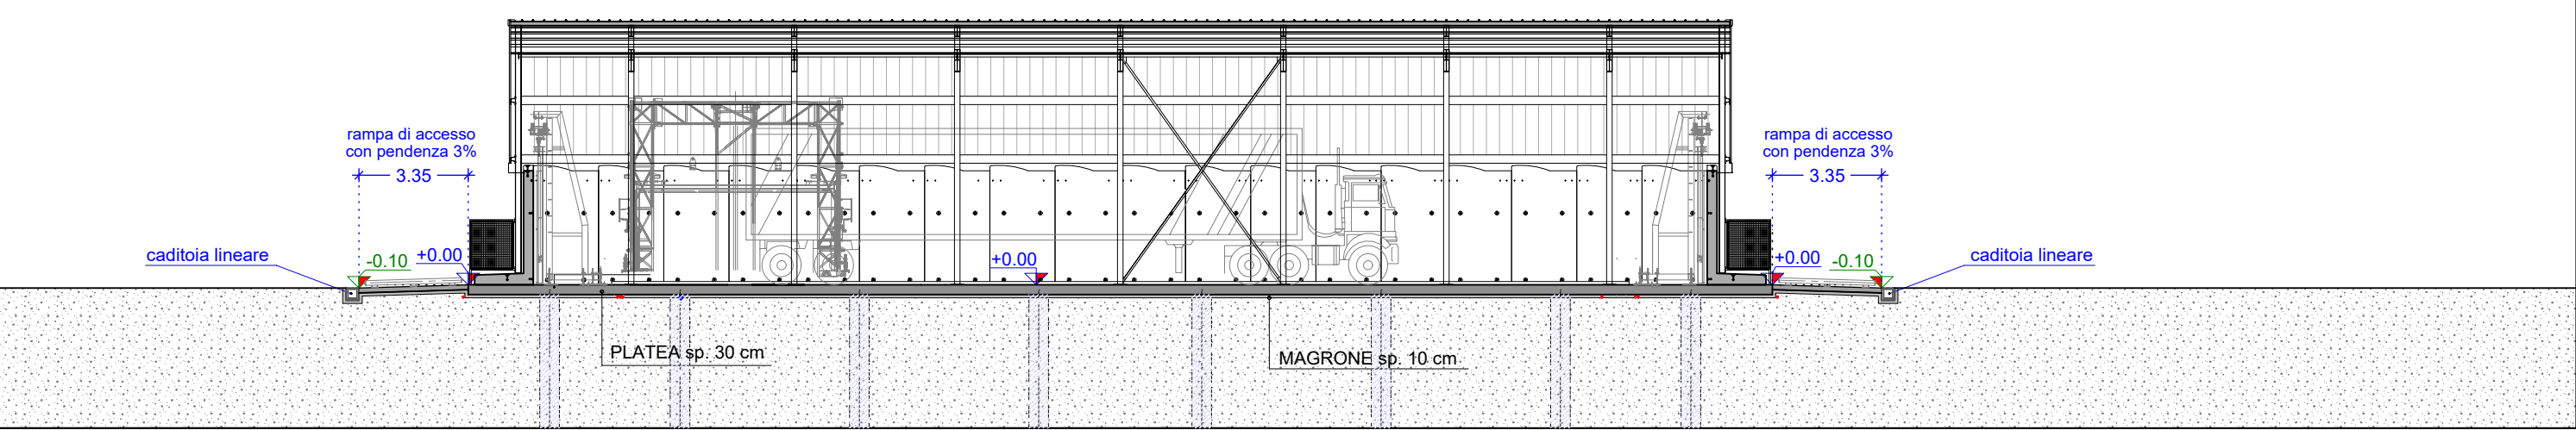

SEZIONE 2-2 DI PROGETTO scala 1:200
con indicazione quote planaltimetriche

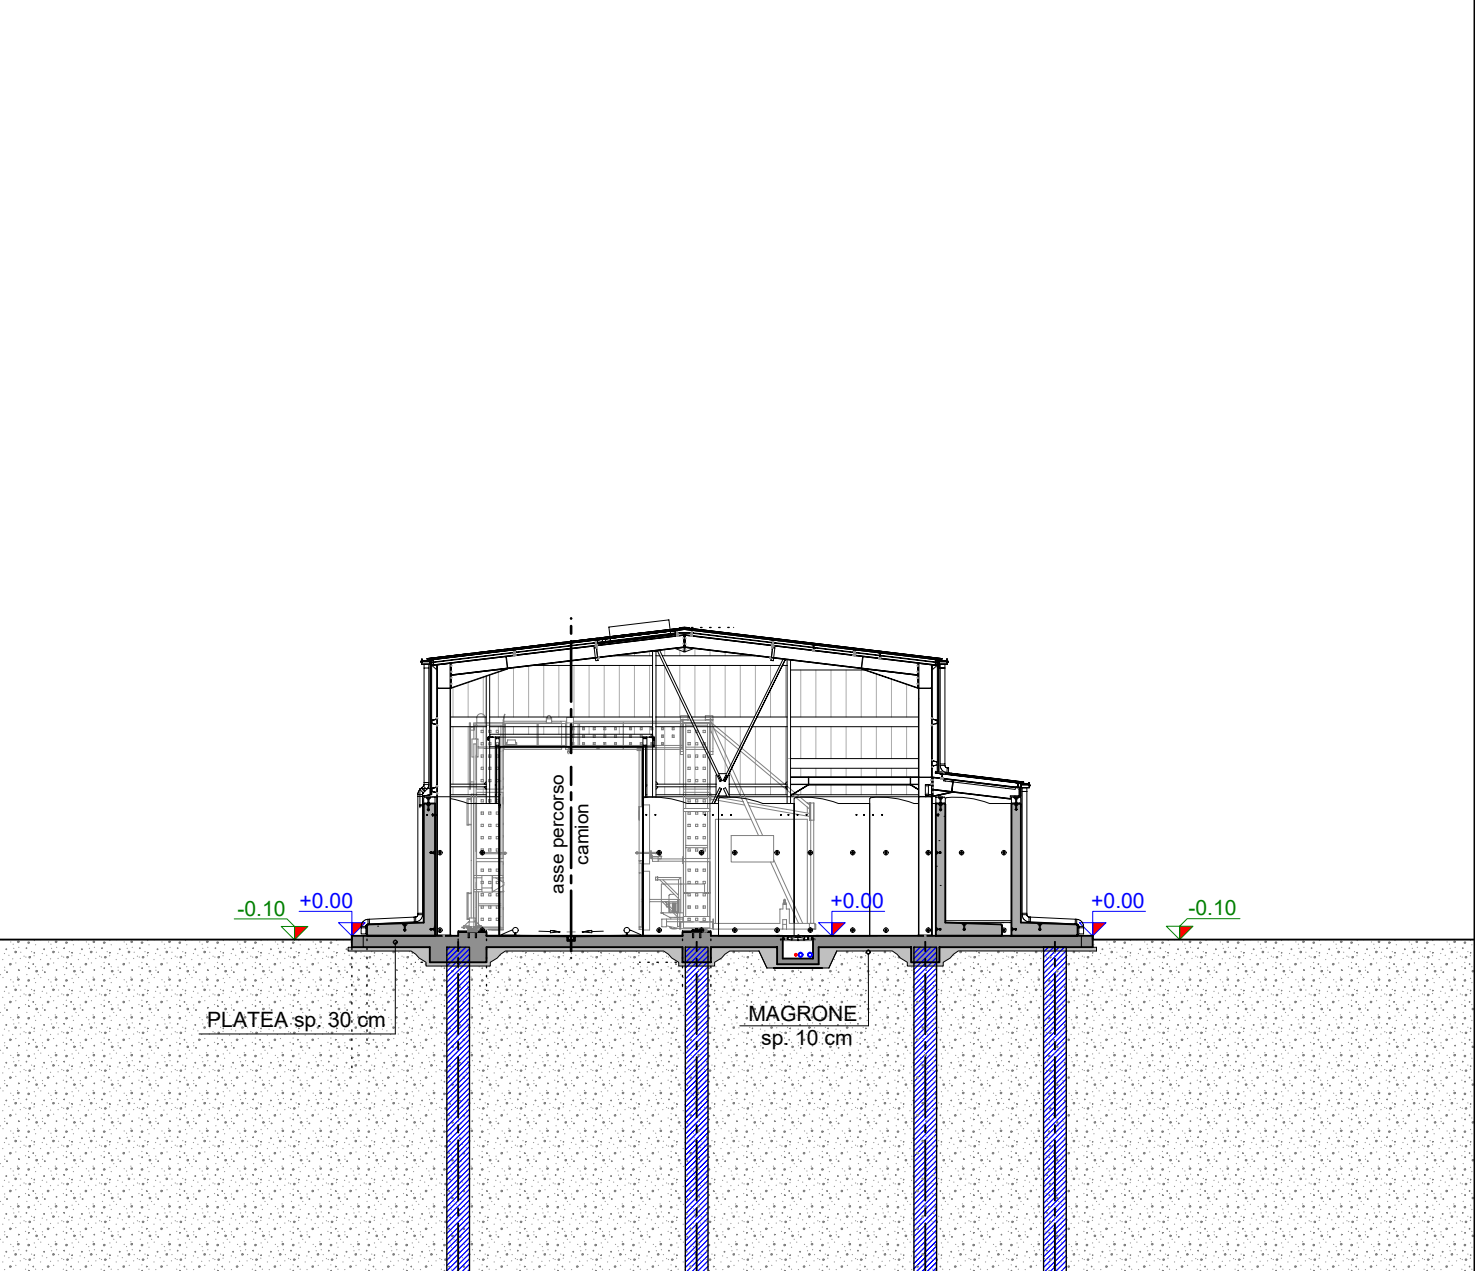

N.B. dovrà essere posta attenzione anche a quanto riportato negli elaborati grafici di calcolo della fondazione e delle strutture.

SCARDELLATO ROBERTO
ARCHITETTO

35051 Bosignano del Grappa (TV) - Via G. Cogo 93
Tel. e Fax 0423 382734

Committente:

AUTORITA' PORTUALE DI GIOIA TAURO

FABRIZIO TONELLA
INGEGNERE

Ordine Ingegneri di Treviso n°846
31011 Asolo (TV) via Foresto Nuovo, n. 32/a
tel. e fax 0423 95 24-42
Partita Iva n. 01249070267
C.F. TINL PRZ 52E16 D1571
e-mail: info@studiotonella.com

ORDINE degli ARCHITETTI TRIESTINI
ROBERTO SCARDELLATO
1453

ING. FABRIZIO TONELLA
A.S.N.C.

Progetto: **PORTO DI GIOIA TAURO
INSTALLAZIONE DI APPARECCHIATURA PER LA SCANSIONE
RADIOGRAFICA DI CONTAINER E DI MEZZI DI TRASPORTO**

Elaborato: **PLANIMETRIE GENERALI
PER TRACCIAMENTO**

PROGETTO

Scala disegno: varie

Data: 12.02.2018

Collaboratori:

Numero archivio:

File: Progetto

Tavola: **T.5**