


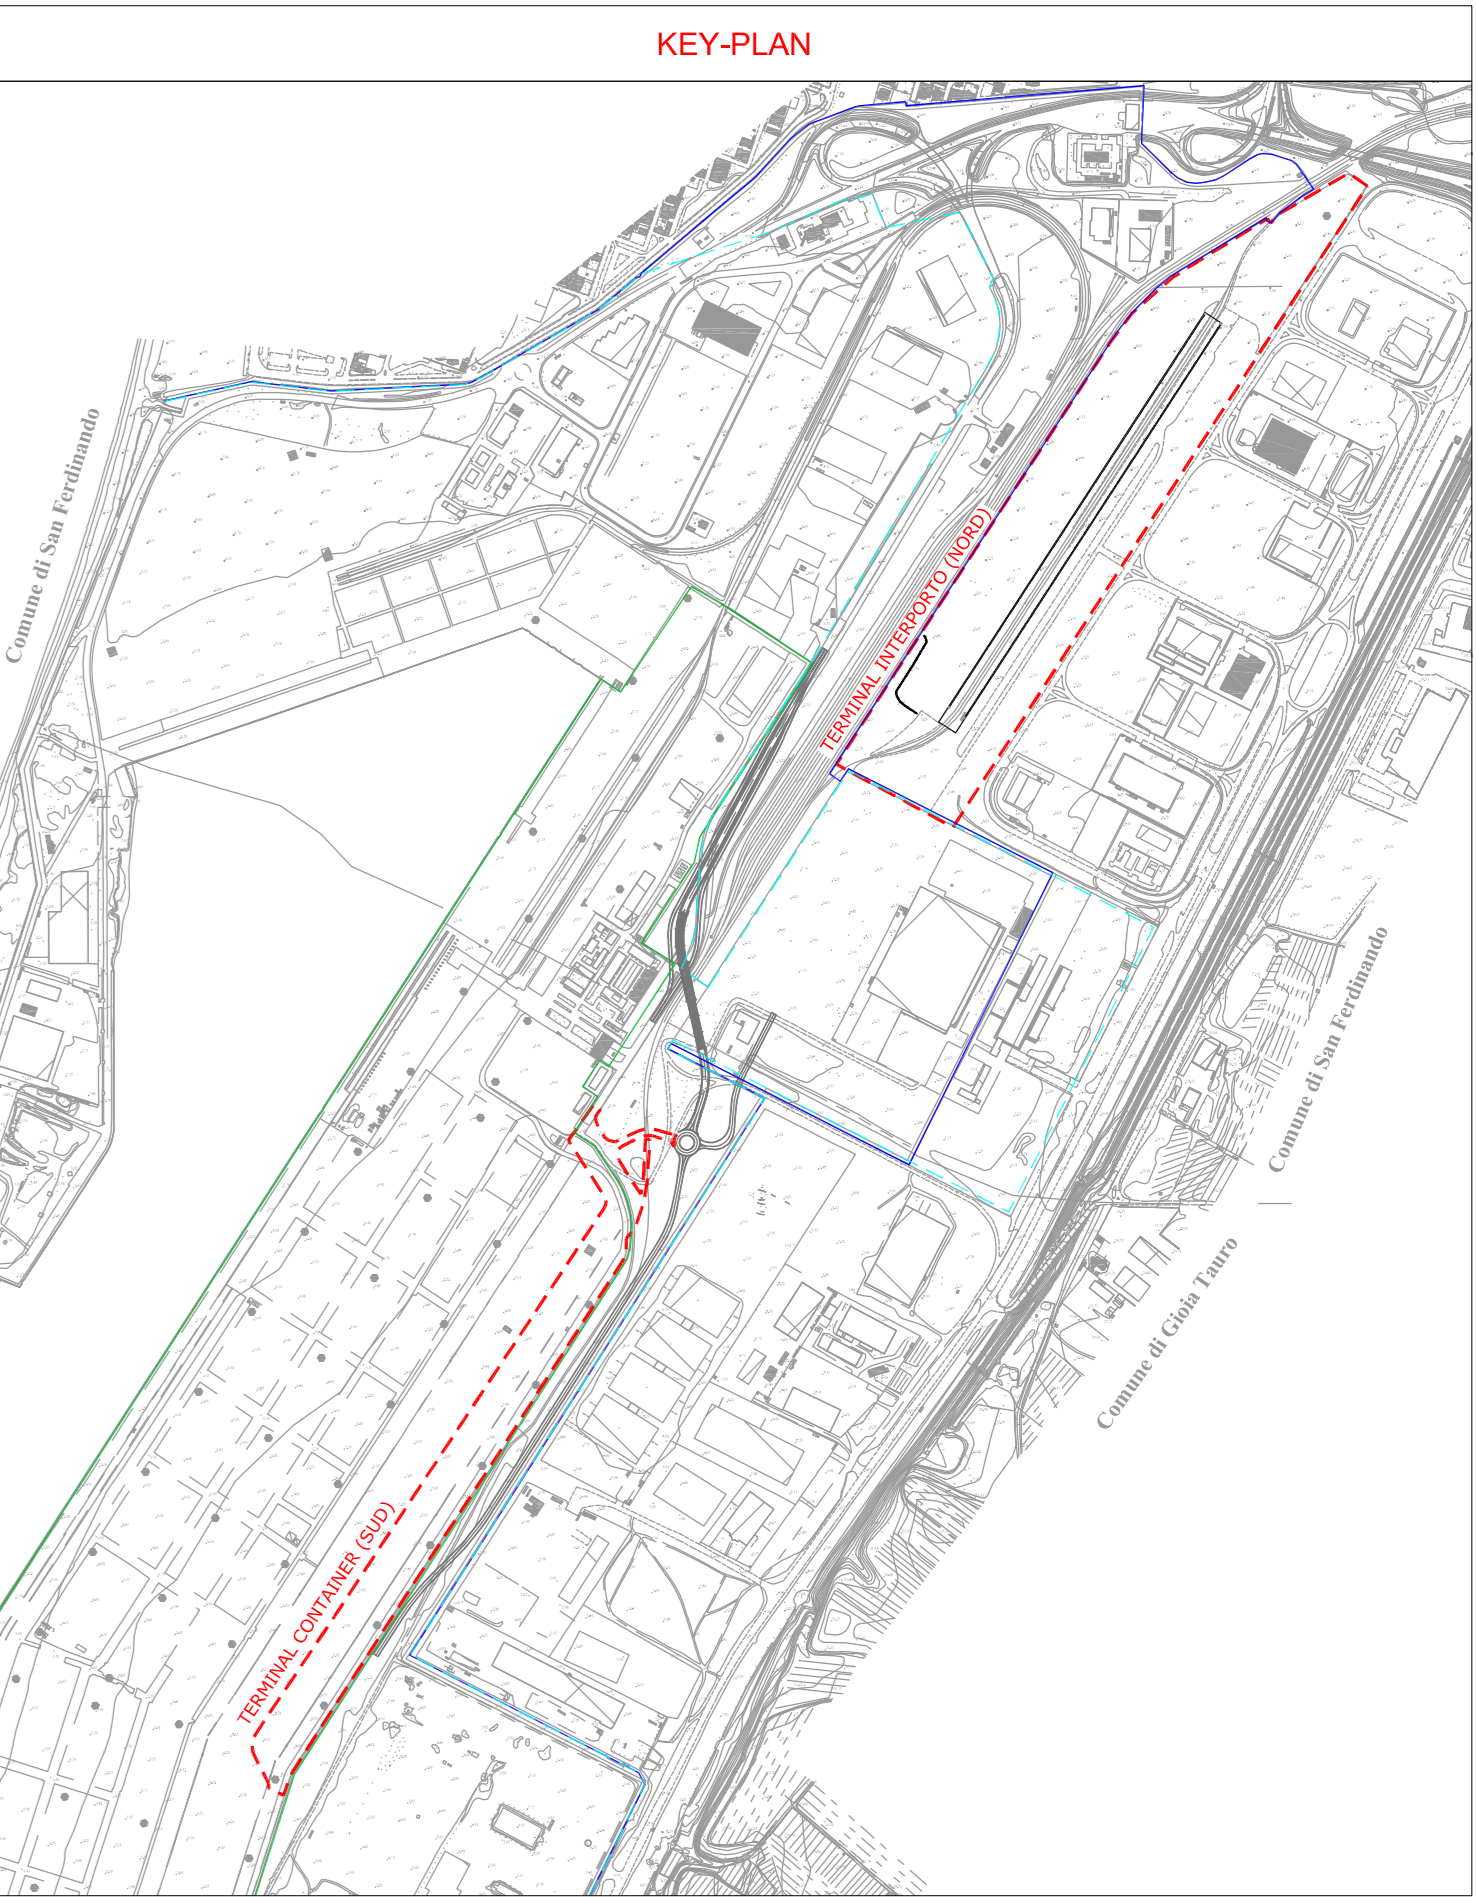

LEGENDA

PAVIMENTAZIONI	
STATO DI FATTO:	
	PAVIMENTAZIONE IN BLOCCHETTI
	PAVIMENTAZIONE IN ASPALTO
	AREA A VERDE
	ARMAMENTO FERROVIARIO (BALLAST)
	LIMITE PAVIMENTAZIONE ESISTENTE
PROGETTO:	
	PAVIMENTAZIONE IN BLOCCHETTI
	PAVIMENTAZIONE IN ASPALTO
	AREA A VERDE
	LIMITE INTERVENTO IN PROGETTO
LIMITI AMMINISTRATIVI	
	LIMITE DOGANALE
	LIMITE CIRCOSCRIZIONE PORTUALE
	LIMITE CONCESSIONE



N°	DATA	AGGIORNAMENTO
AUTORITÀ PORTUALE DI GIOIA TAURO		
PROGETTO PER LA REALIZZAZIONE DI UN NUOVO TERMINAL INTERMODALE DEL PORTO DI GIOIA TAURO		
PROGETTO PRELIMINARE		
[ELABORATI INTEGRATIVI]		
oggetto		2
PLANIMETRIA DI RAFFRONTO TERMINAL INTERPORTO		
PROGETTISTA:	PROMOTORE:	SCALA: 1:2000
 Sogefi SpA Via S. Maria, 10 - 00187 Roma (RM) Tel. 06/4981811 Fax 06/4981812 e-mail: info@sogeti.it	 sogeti	DATA: 14 OTTOBRE 2016