

LEGENDA

PAVIMENTAZIONI

STATO DI FATTO:




- [Pattern] PAVIMENTAZIONE IN BLOCCHETTI
- [Pattern] AREA A VERDE

PROGETTO:

- [Pattern] PAVIMENTAZIONE IN BLOCCHETTI
- [Pattern] PAVIMENTAZIONE IN ASFALTO
- [Pattern] AREA A VERDE
- [Red dashed line] LIMITE INTERVENTO IN PROGETTO

LIMITI AMMINISTRATIVI

- [Blue line] LIMITE DOGANALE
- [Cyan dashed line] LIMITE CIRCOSCRIZIONE PORTUALE
- [Green line] LIMITE CONCESSIONE

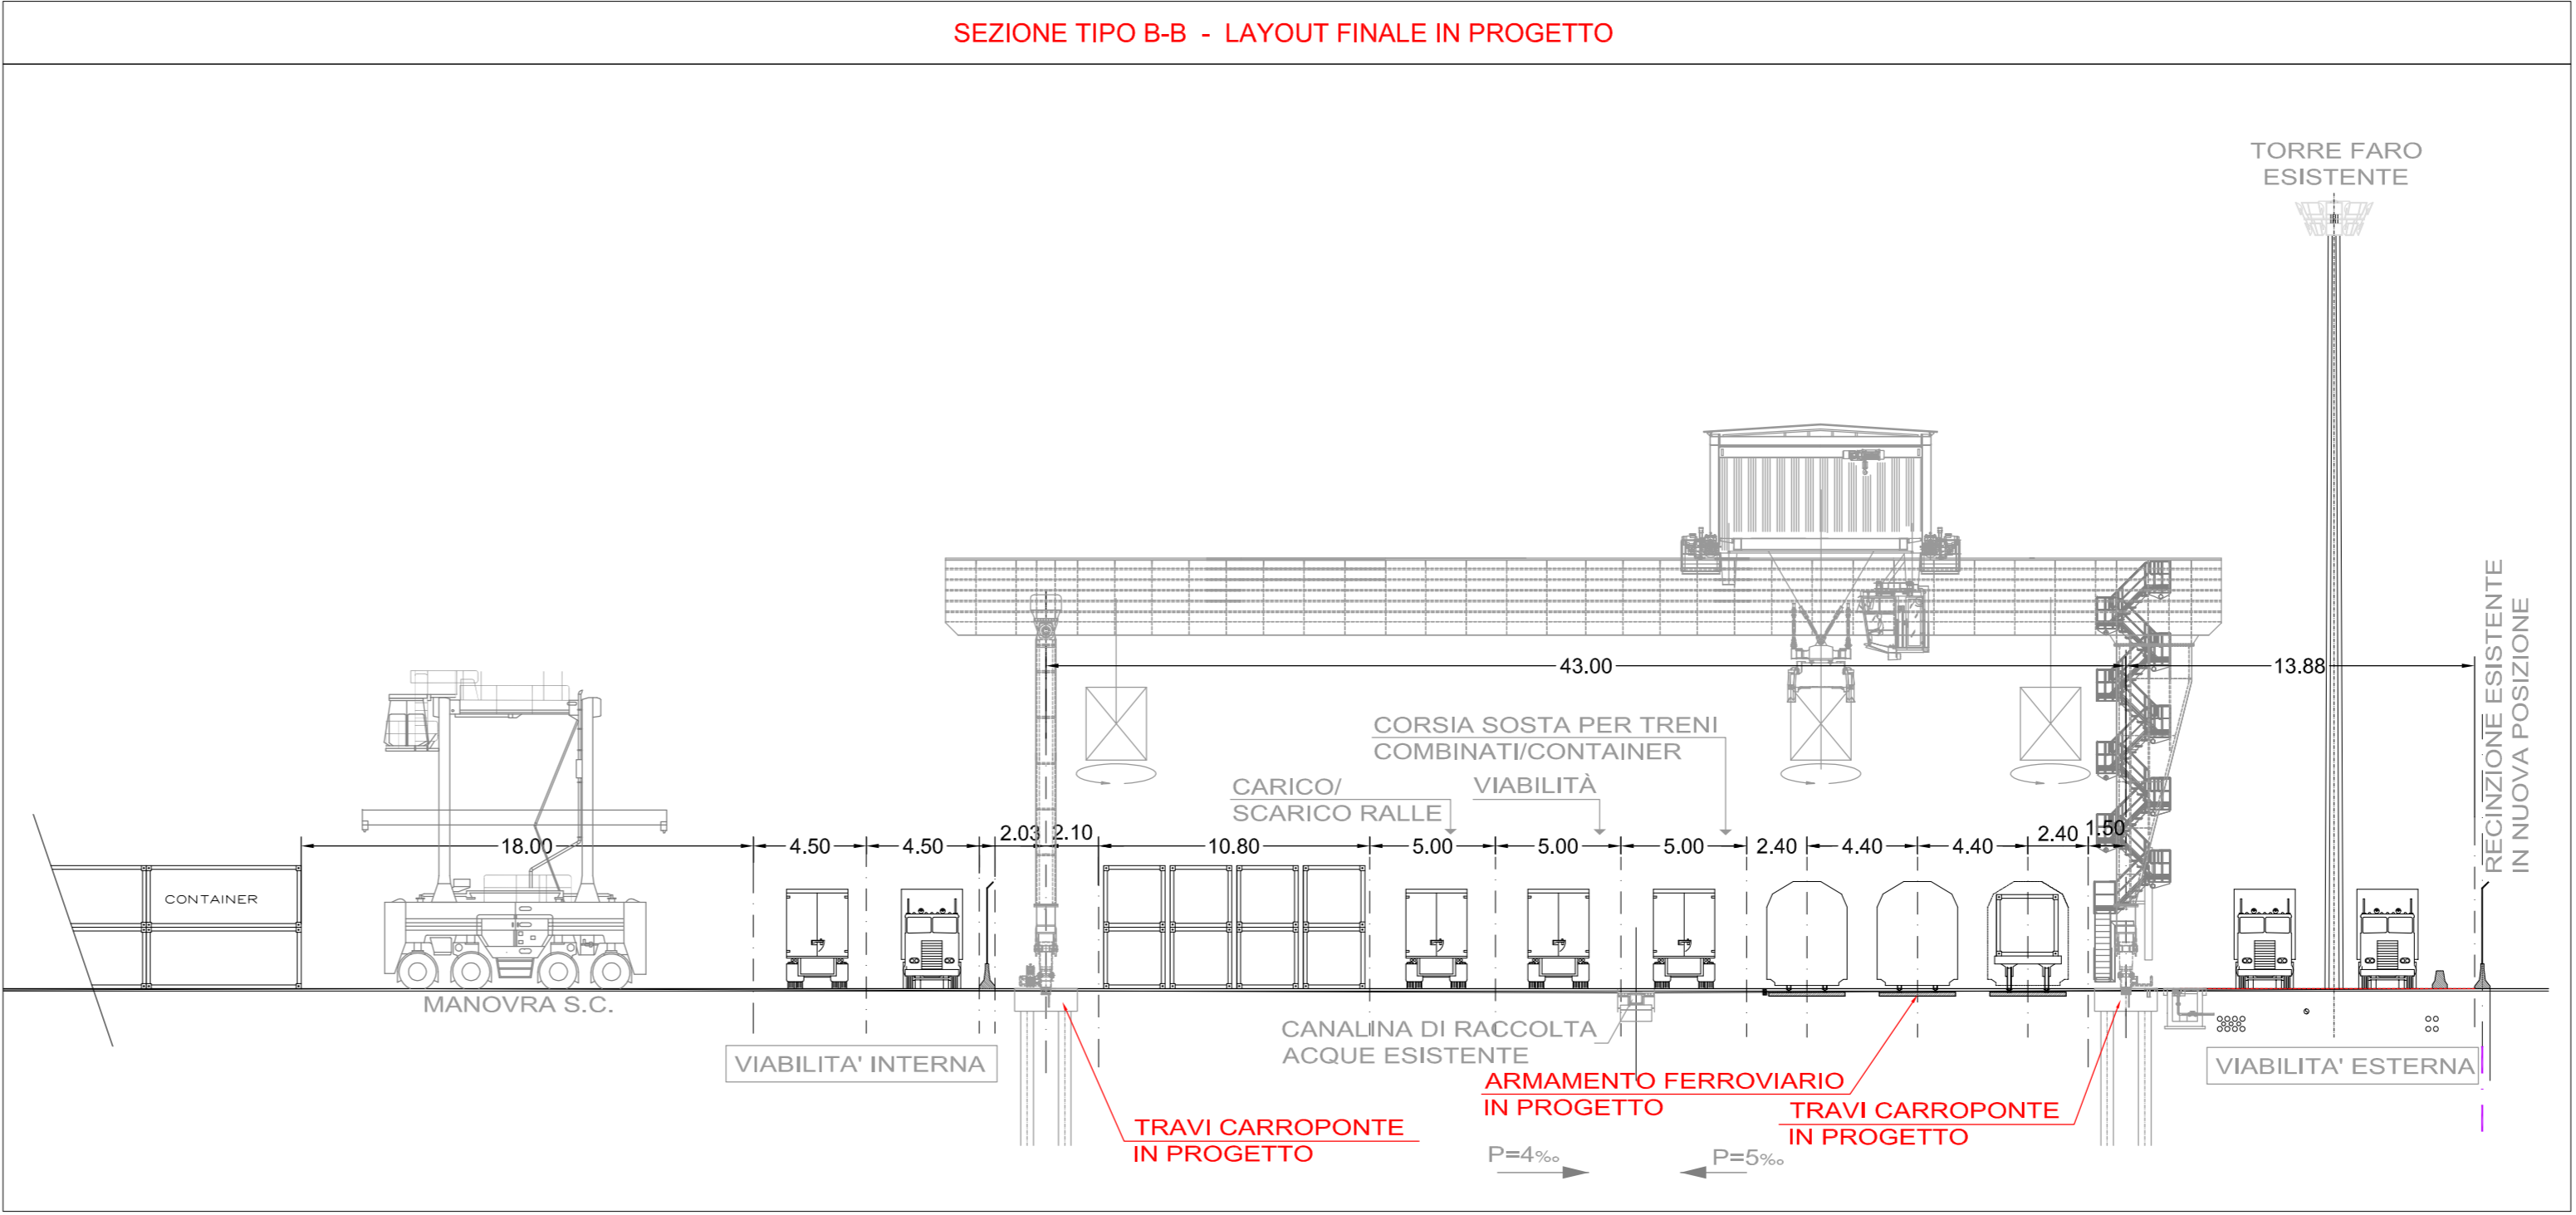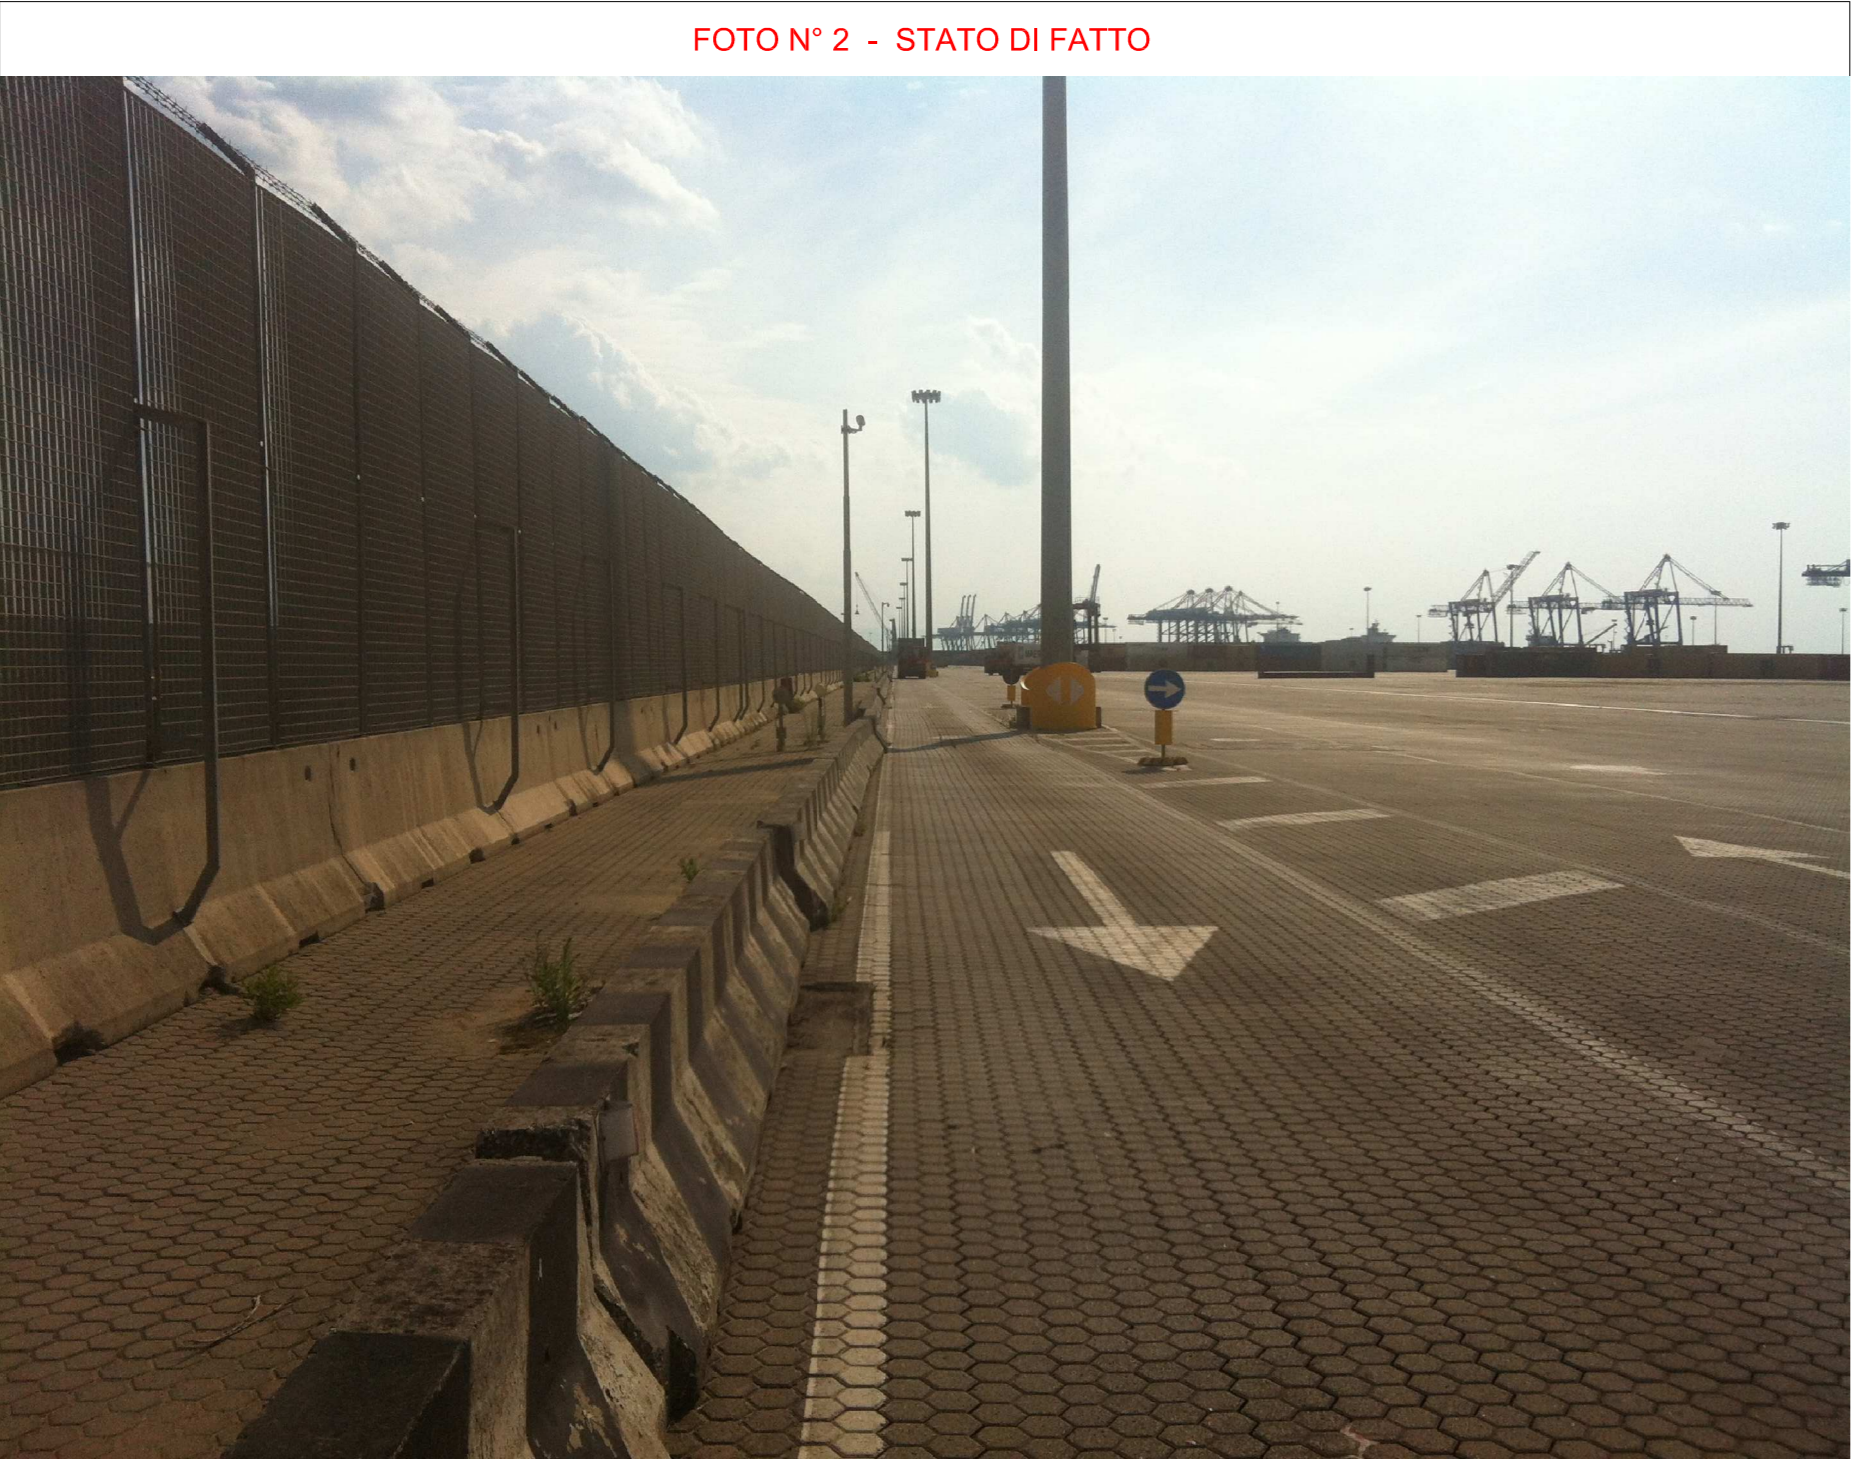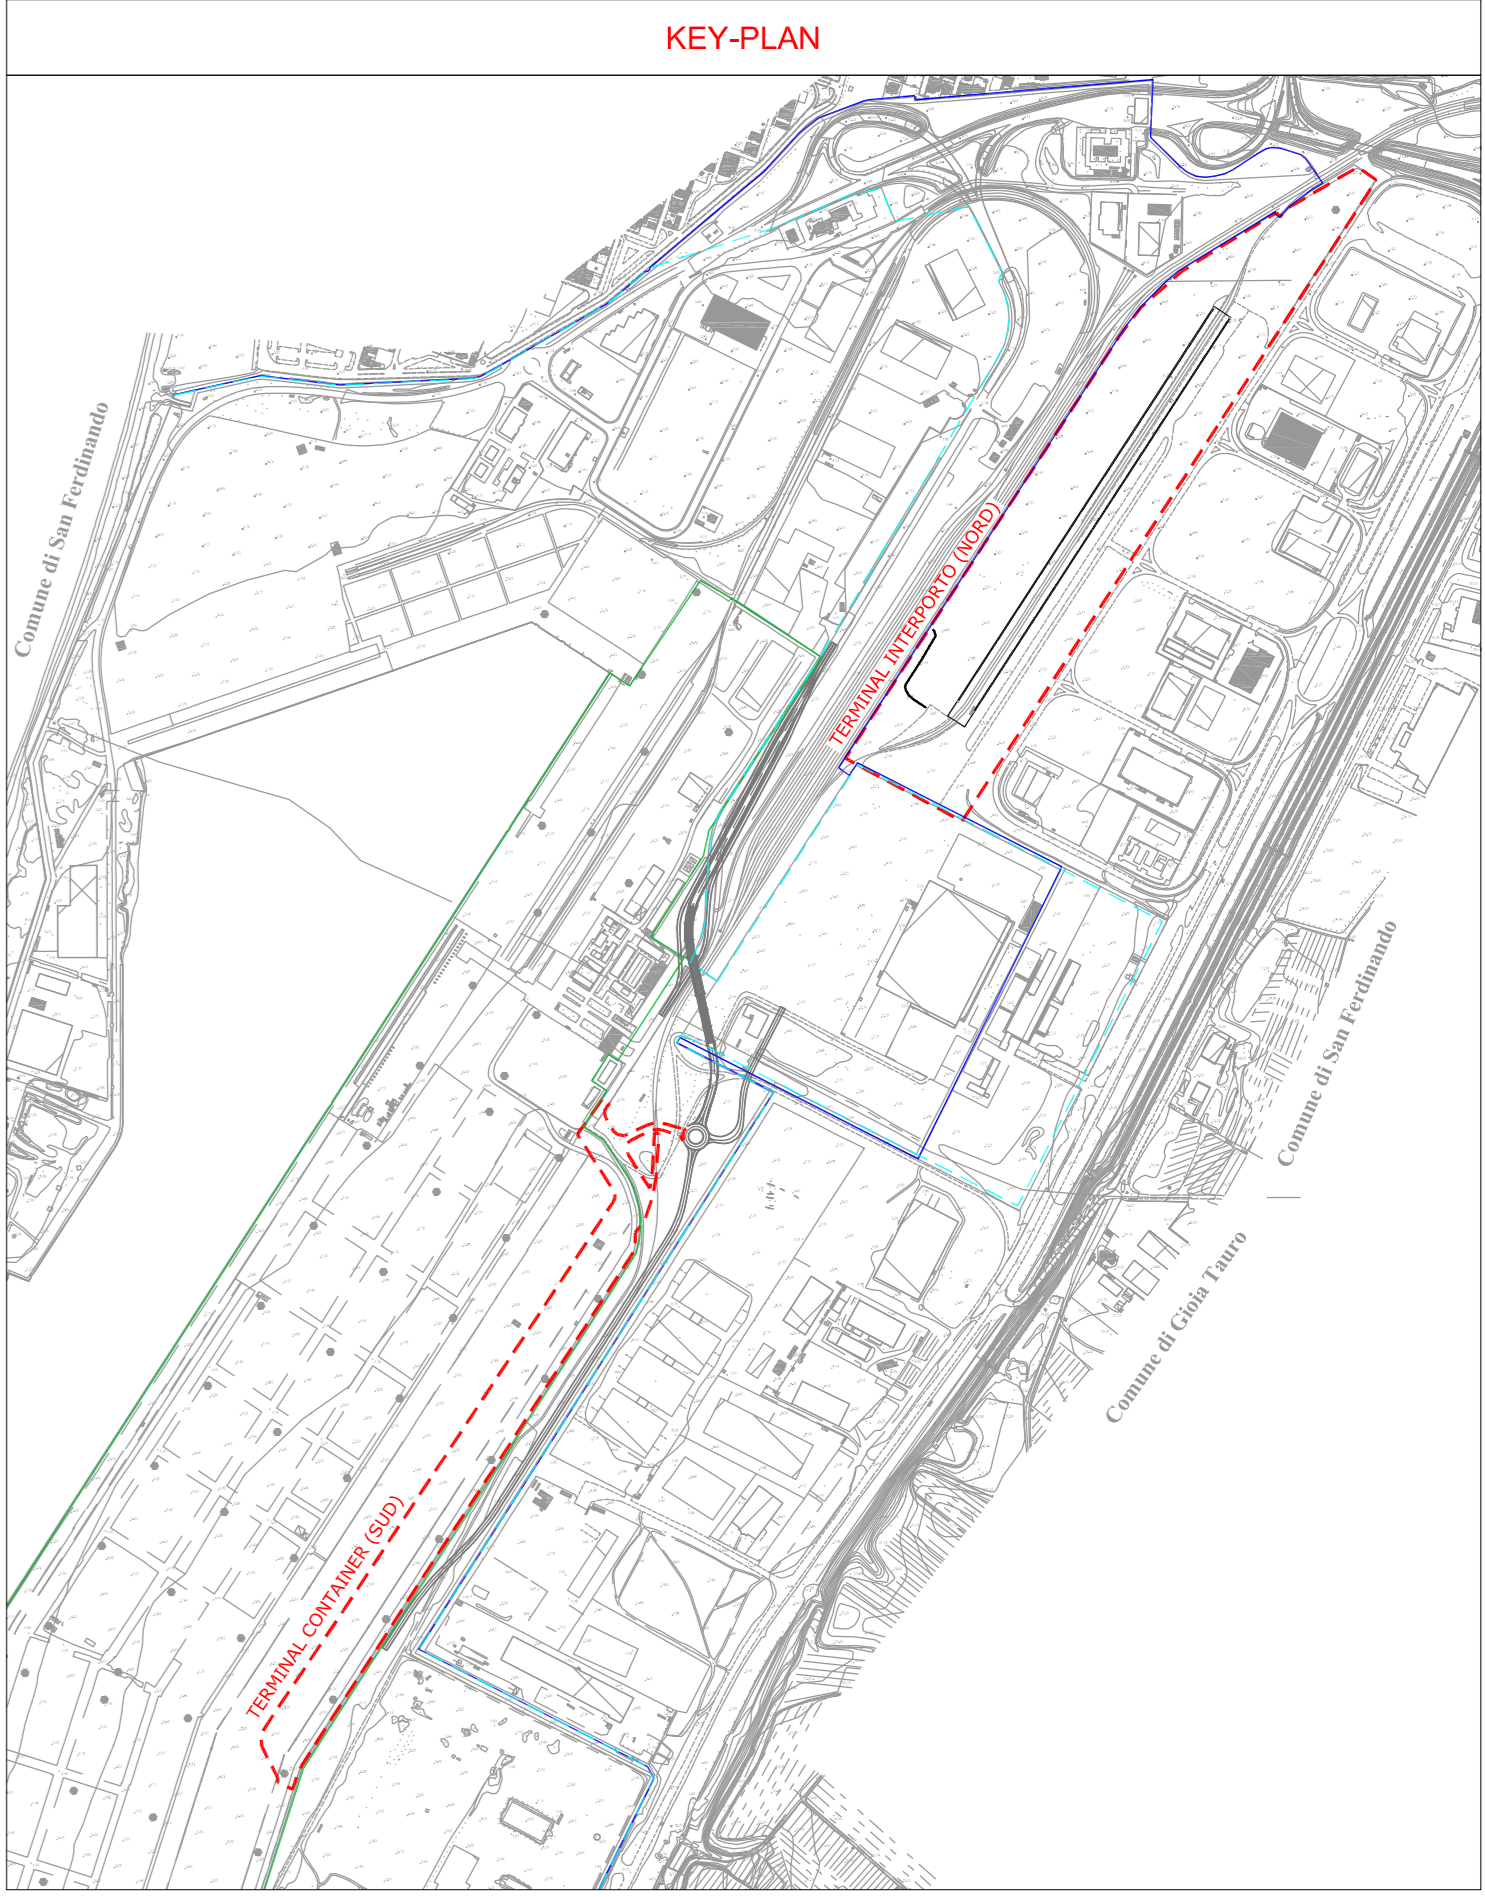

N°	DATA	AGGIORNAMENTO
AUTORITÀ PORTUALE DI GIOIA TAURO		
PROGETTO PER LA REALIZZAZIONE DI UN NUOVO TERMINAL INTERMODALE DEL PORTO DI GIOIA TAURO		
PROGETTO PRELIMINARE [ELABORATI INTEGRATIVI]		
oggetto		3
PLANIMETRIA DI RAFFRONTO TERMINAL CONTENITORI		
PROGETTISTA:	PROMOTORE:	SCALA: 1:2000
		DATA: 14 OTTOBRE 2016