



N°	DATA	AGGIORNAMENTO
AUTORITÀ PORTUALE DI GIOIA TAURO		
PROGETTO PER LA REALIZZAZIONE DI UN NUOVO TERMINAL INTERMODALE DEL PORTO DI GIOIA TAURO		
PROGETTO PRELIMINARE ELABORATI INTEGRATIVI		
oggetto		
PIANO REGOLATORE PORTUALE		5
PROGETTISTA:	PROMOTORE:	SCALA: 1:20000
 <small>errevia s.r.l. RICERCA VIABILITÀ AMBIENTE Centro operativo : 20090 TREZZANO S/N (MI) via Cristoforo Colombo n. 23 Tel. 02-48400557 (r.a.)-Fax 02-48400429 e-mail:ufficiotecnico@errevia.com</small>		DATA: 14 OTTOBRE 2016

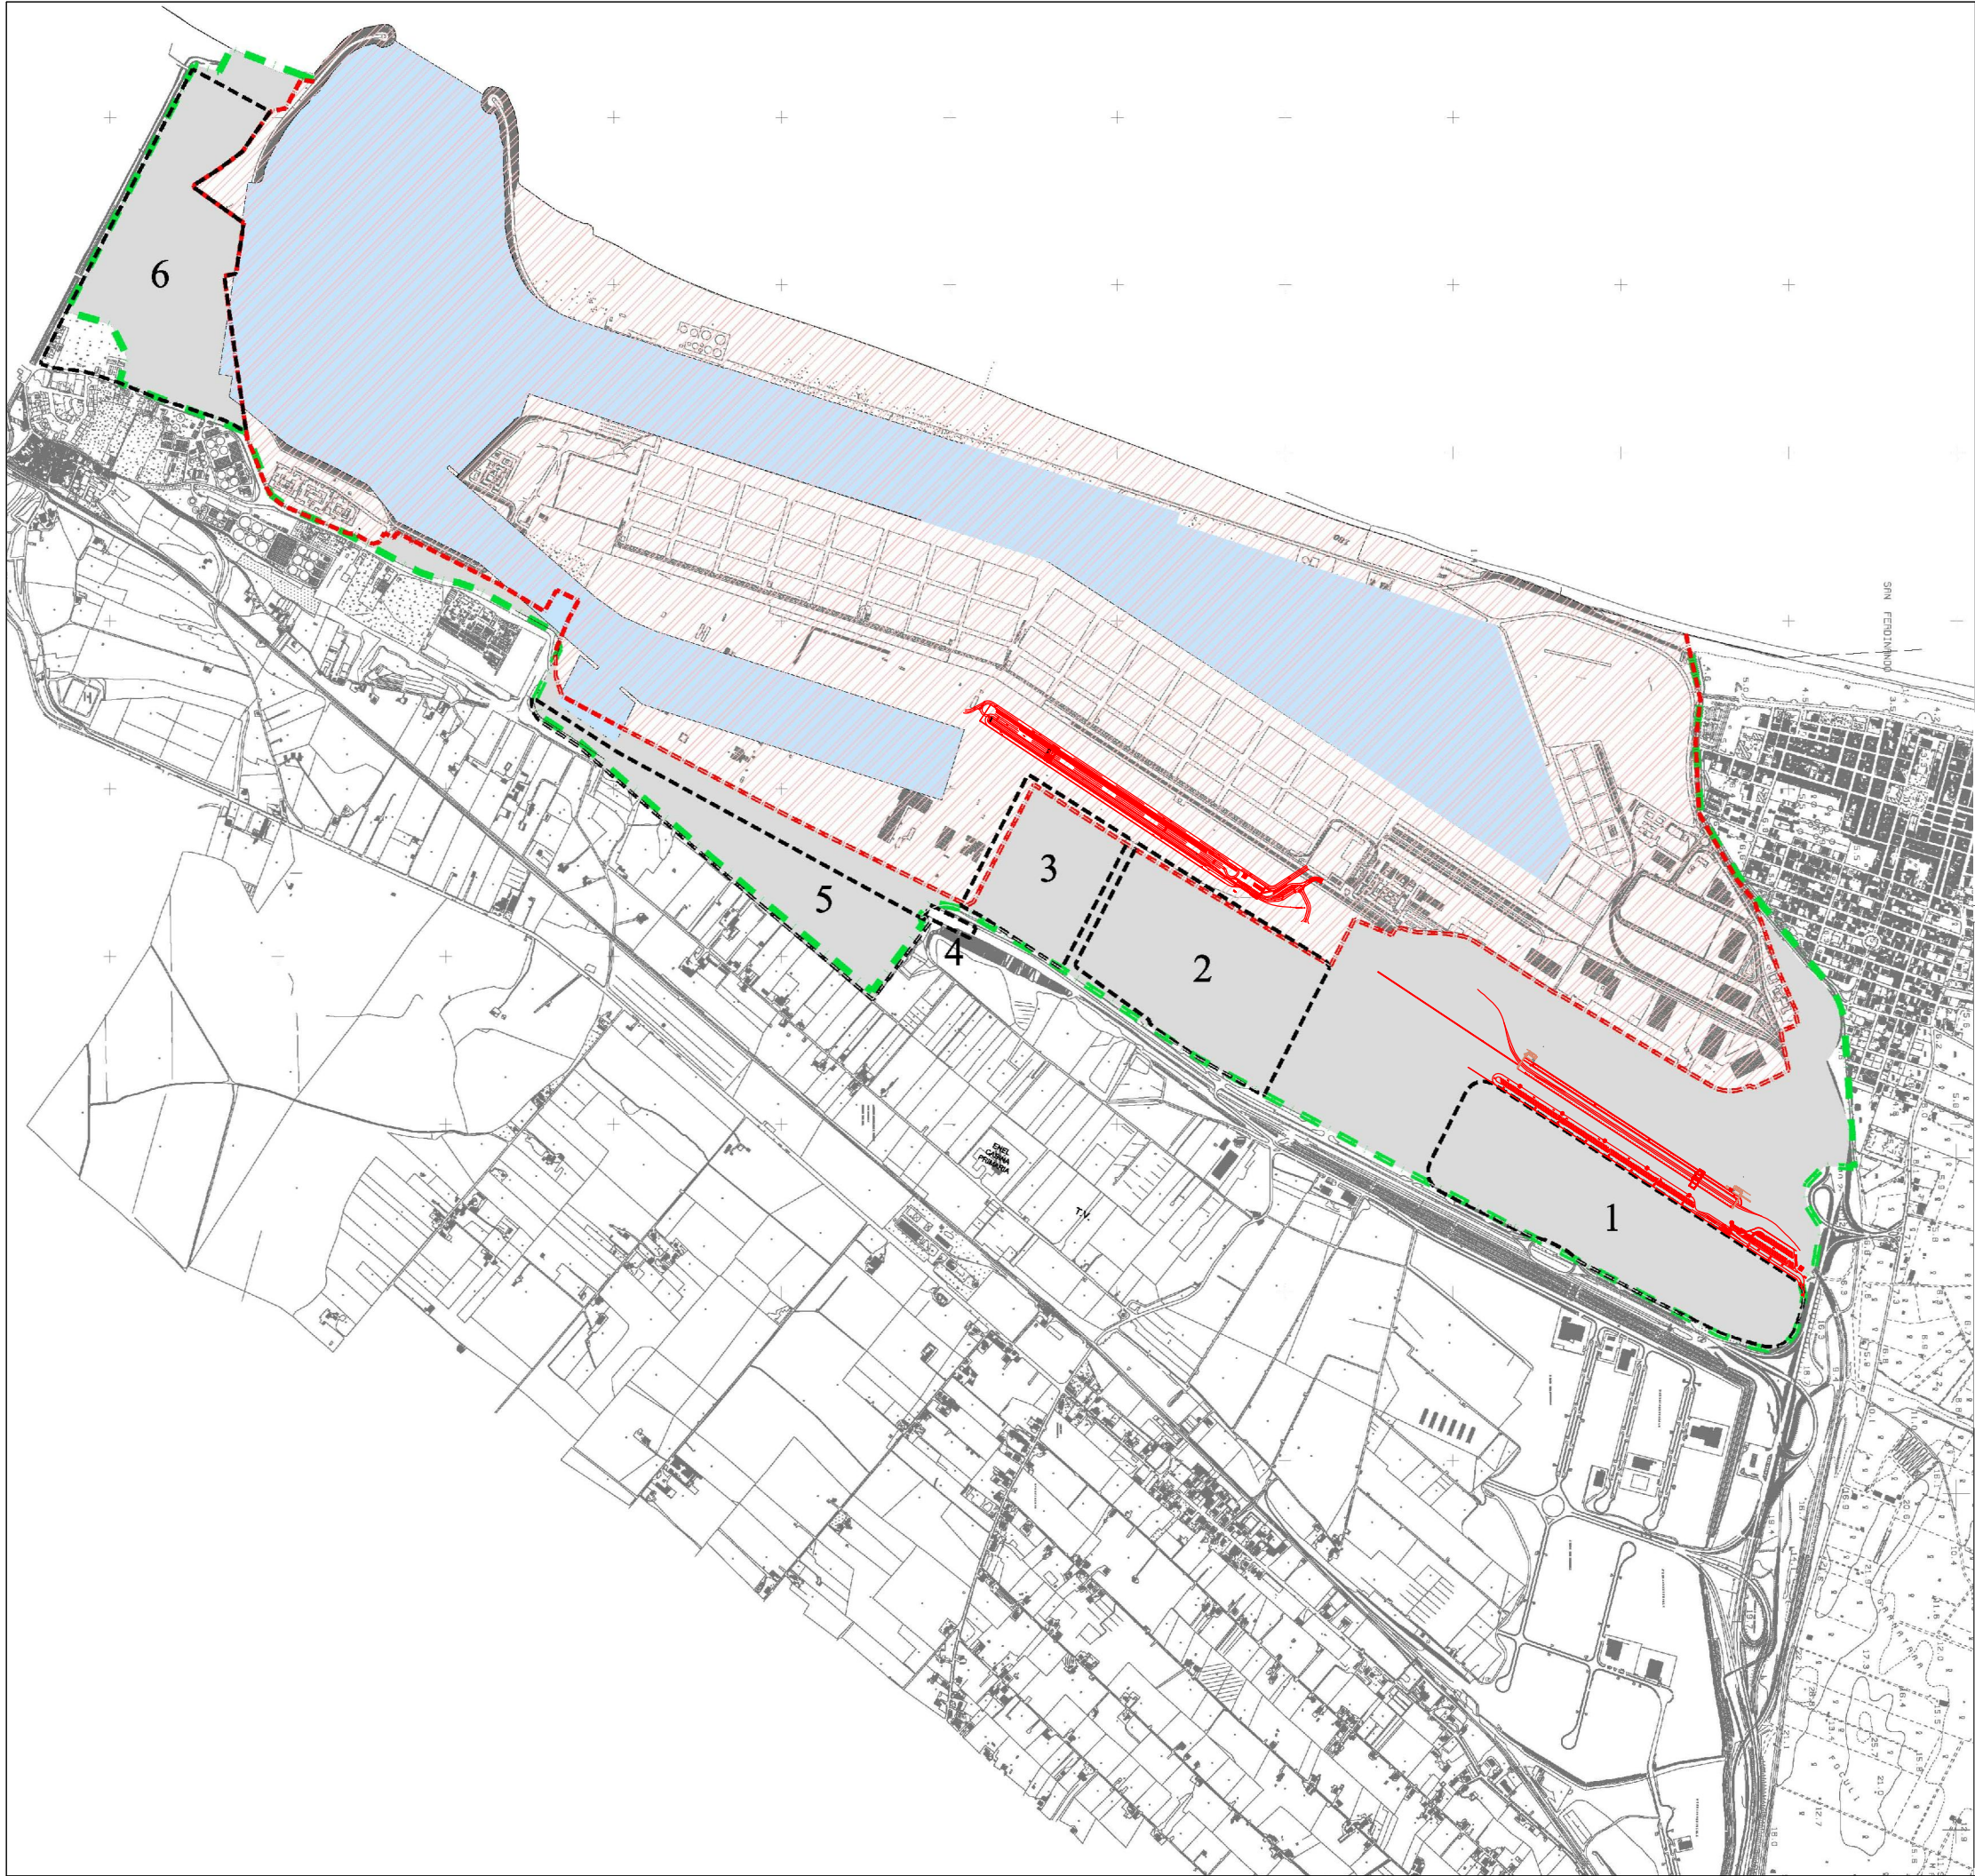

LEGENDA

- AMBITO PORTUALE DI PIANO
- AREA AMBITO PORTUALE NON DEMANIALE
- AREA DEMANIALE MARITTIMA ATTUALE
- CONFINI AREA DEMANIALE MARITTIMA ATTUALE
- SPECCHIO ACQUEO DI PIANO
- AREE ASI IN AMBITO PORTUALE (1, 2, 3, 4, 5 e 6) (\*)

(\*) Protocollo d'Intesa per il Piano Regolatore Territoriale dell'Agglomerato Industriale di Gioia Tauro-Rosarno-San Ferdinando

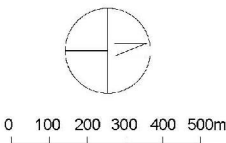

C. 11.000/10	AGGIORNAMENTO			CR	IC
CD. 11.000/10	MISSIONE PER APPROVAZIONE			CR	IC
REVISIONE	DESCRIZIONE			CR	IC



AUTORITA' PORTUALE DI GIOIA TAURO  
Contrada Lamia, 89013 Gioia Tauro (RC) - [www.portodigioia.tauro.it](http://www.portodigioia.tauro.it)



PIANO REGOLATORE DEL PORTO DI GIOIA TAURO

07

ASSETTO DI PIANO  
AMBITO PORTUALE




**Elaborazione del Piano Regolatore Portuale**  
Il Segretario Generale Dott. Carmelo Maccarone  
**Supporto Operativo**  
Il Dirigente Area Tecnica Ing. Saverio Spatafora  
**Supporto Tecnico - Redazione degli Elaborati**  
Il Dirigente Responsabile Ing. Enrico Cantoni

firma

firma



firma

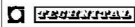


Via Cassano d'Adda 27/1, 20139 Milano - [www.technital-spa.com](http://www.technital-spa.com)

ELABORATO	C. ROSSI	CONTROLLATO	E. CANTONI	APPROVATO	E. CANTONI
N. ELABORATO	M012P-407-C1	CODICE FILE	M012P-407-C1.DWG	DATA	FEBBRAIO 2010

Visto: IL RESPONSABILE UNICO DEL PROCEDIMENTO  
Dott. Carmelo Maccarone

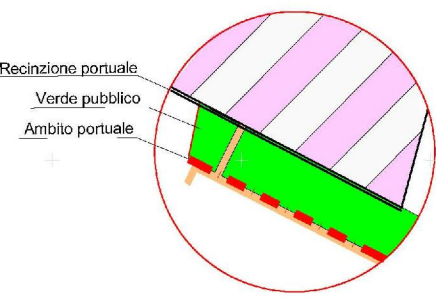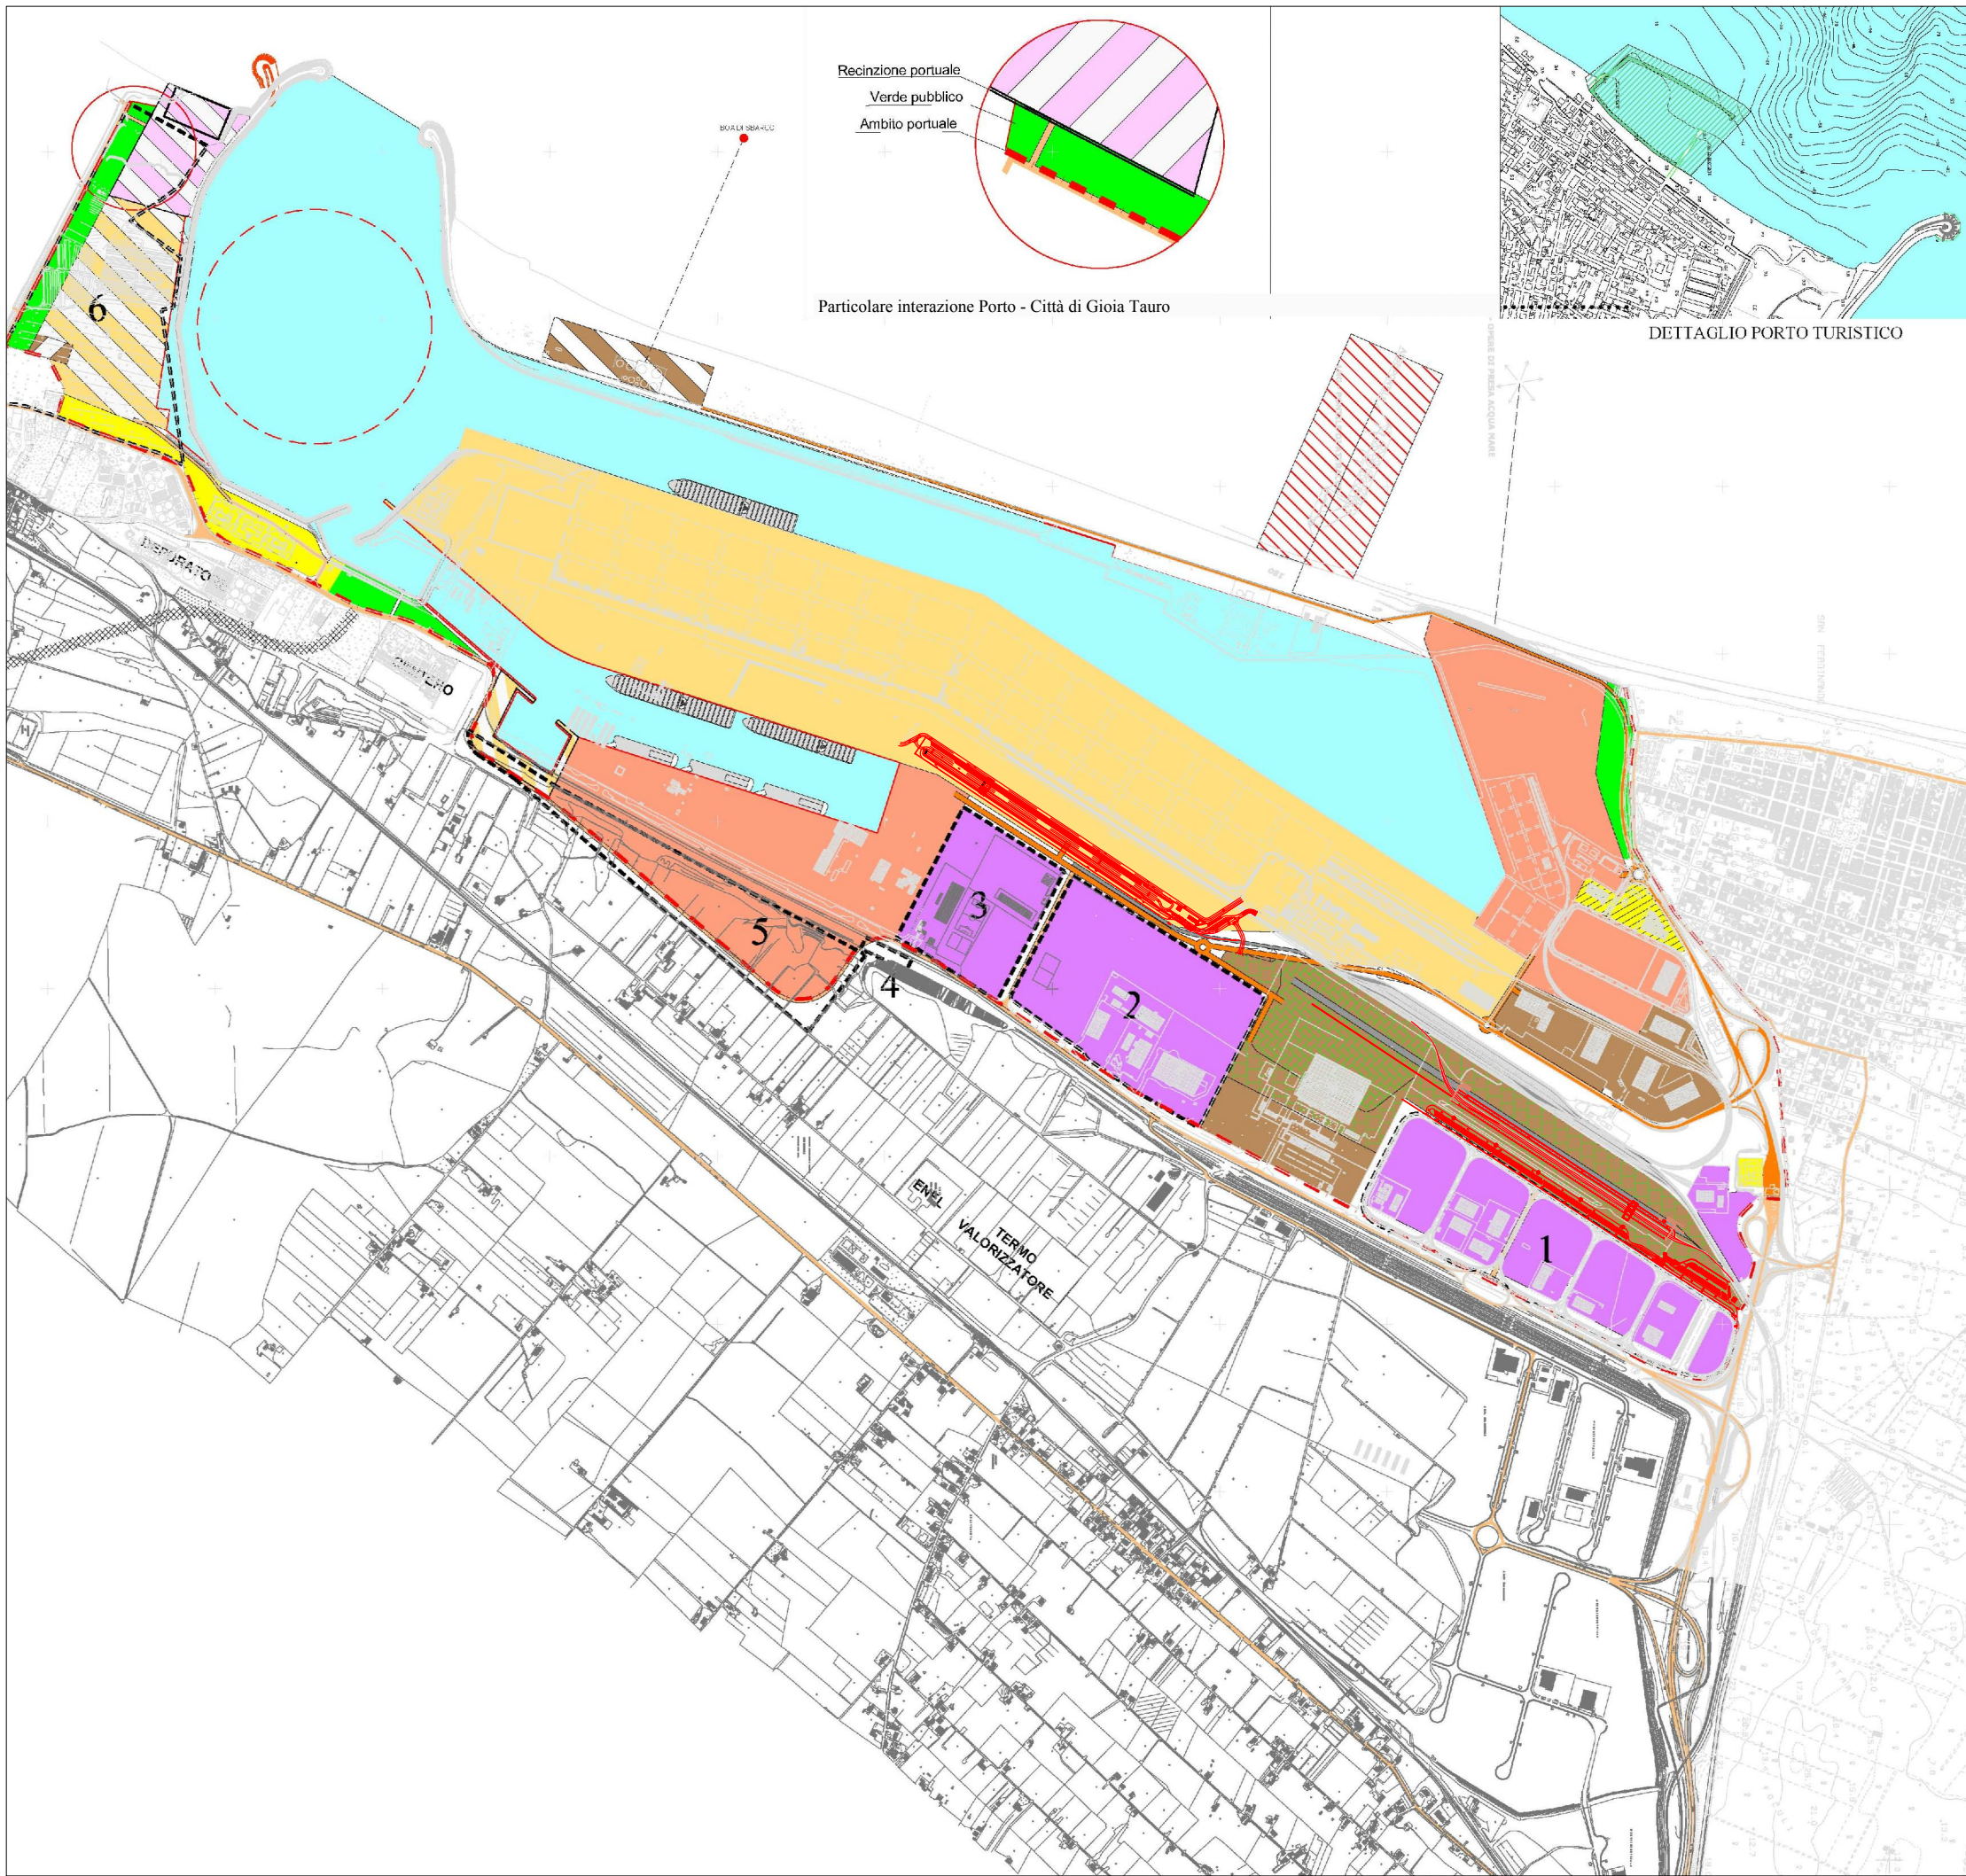

Particolare interazione Porto - Città di Gioia Tauro

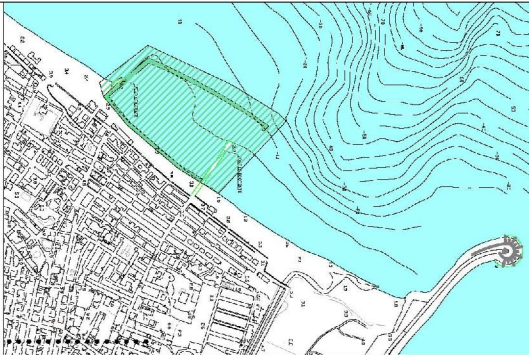

DETTAGLIO PORTO TURISTICO

LEGENDA

- COMMERCIALE TERMINALISTICA CONTAINER
  - COMMERCIALE TERMINALISTICA MERCI UNITIZZATE
  - COMMERCIALE MULTIFUNZIONALE E AUTOSTRADE DEL MARE
  - COMMERCIALE RINFUSE SOLIDE
  - COMMERCIALE RINFUSE LIQUIDE
  - COMMERCIALE NON TERMINALISTICA LOGISTICA E INTERPORTUALE
  - PRODUTTIVO (Industriale/Artigianale/Commerciale)
  - PRODUTTIVO (Cantieristica nautica)
  - TERMINAL INTERMODALE
  - SERVIZI DIREZIONALI PORTUALI E ANCILLARI ALLA NAVIGAZIONE (\*)
  - SERVIZI DI SUPPORTO ALLE OPERAZIONI PORTUALI
  - SCALO FERROVIARIO
  - TERMINAL NAVI GASIERE
  - AREE ASI IN AMBITO PORTUALE (1, 2, 3, 4, 5 e 6) [\*\*]
  - VERDE
  - PORTO TURISTICO - PESCHERECCIO
  - VIABILITA' INTERNA AL VARCO PORTUALE
  - VIABILITA' ESTERNA AL VARCO PORTUALE
  - CORRIDOIO NUOVA TANGENZIALE EST GIOIA TAURO
  - AMBITO PORTUALE
- (\*) Autorità portuale, Capitaneria di Porto, Dogana, Vigili del Fuoco, Guardia di Finanza, Polizia, Carabinieri, Piloti, Rimorchiatori, Ormeggiatori
- [\*\*] Protocollo d'intesa per il Piano Regolatore Territoriale dell'Agglomerato Industriale di Gioia Tauro-Rosarno-San Ferdinando del 3-6-2009
- OPERE IN PROGETTO

C1	FEBBR/0	AGGIORNAMENT	CR	EC	EC
CC	APRILE/09	EMISSIONE PER APPROVAZIONE	CR	EC	EC
REVISIONE		DESCRIZIONE	E.L.	CON.	APP.

AUTORITA' PORTUALE DI GIOIA TAURO

Contrada I.ania, 89013 Gioia Tauro (RC) - www.portodigioia.tauro.it



PIANO REGOLATORE DEL PORTO DI GIOIA TAURO

08

ASSETTO DI PIANO

DESTINAZIONE D'USO (con Terminal Intermodale)

Elaborazione del Piano Regolatore Portuale	Il Segretario Generale Dott. Carmelo Maccarone	firma
Supporto Operativo	Il Dirigente Area Tecnica Ing. Saverio Spatafora	firma
Supporto Tecnico - Redazione degli Elaborati	Il Dirigente Responsabile Ing. Enrico Cantoni	firma


TECHNITAL

Via Cassano d'Adda 27/1, 20139 Milano - www.technital-spa.com

ELABORATO	C. ROSSI	CONTROLLATO	E. CANTONI	APPROVATO	E. CANTONI
N. ELABORATO	M012P-408-C1	CODICE FILE	M012P-408-C1.DWG	DATA	FEBBRAIO 2010


Visto: Il RESPONSABILE UNICO DEL PROCEDIMENTO

Dott. Carmelo Maccarone

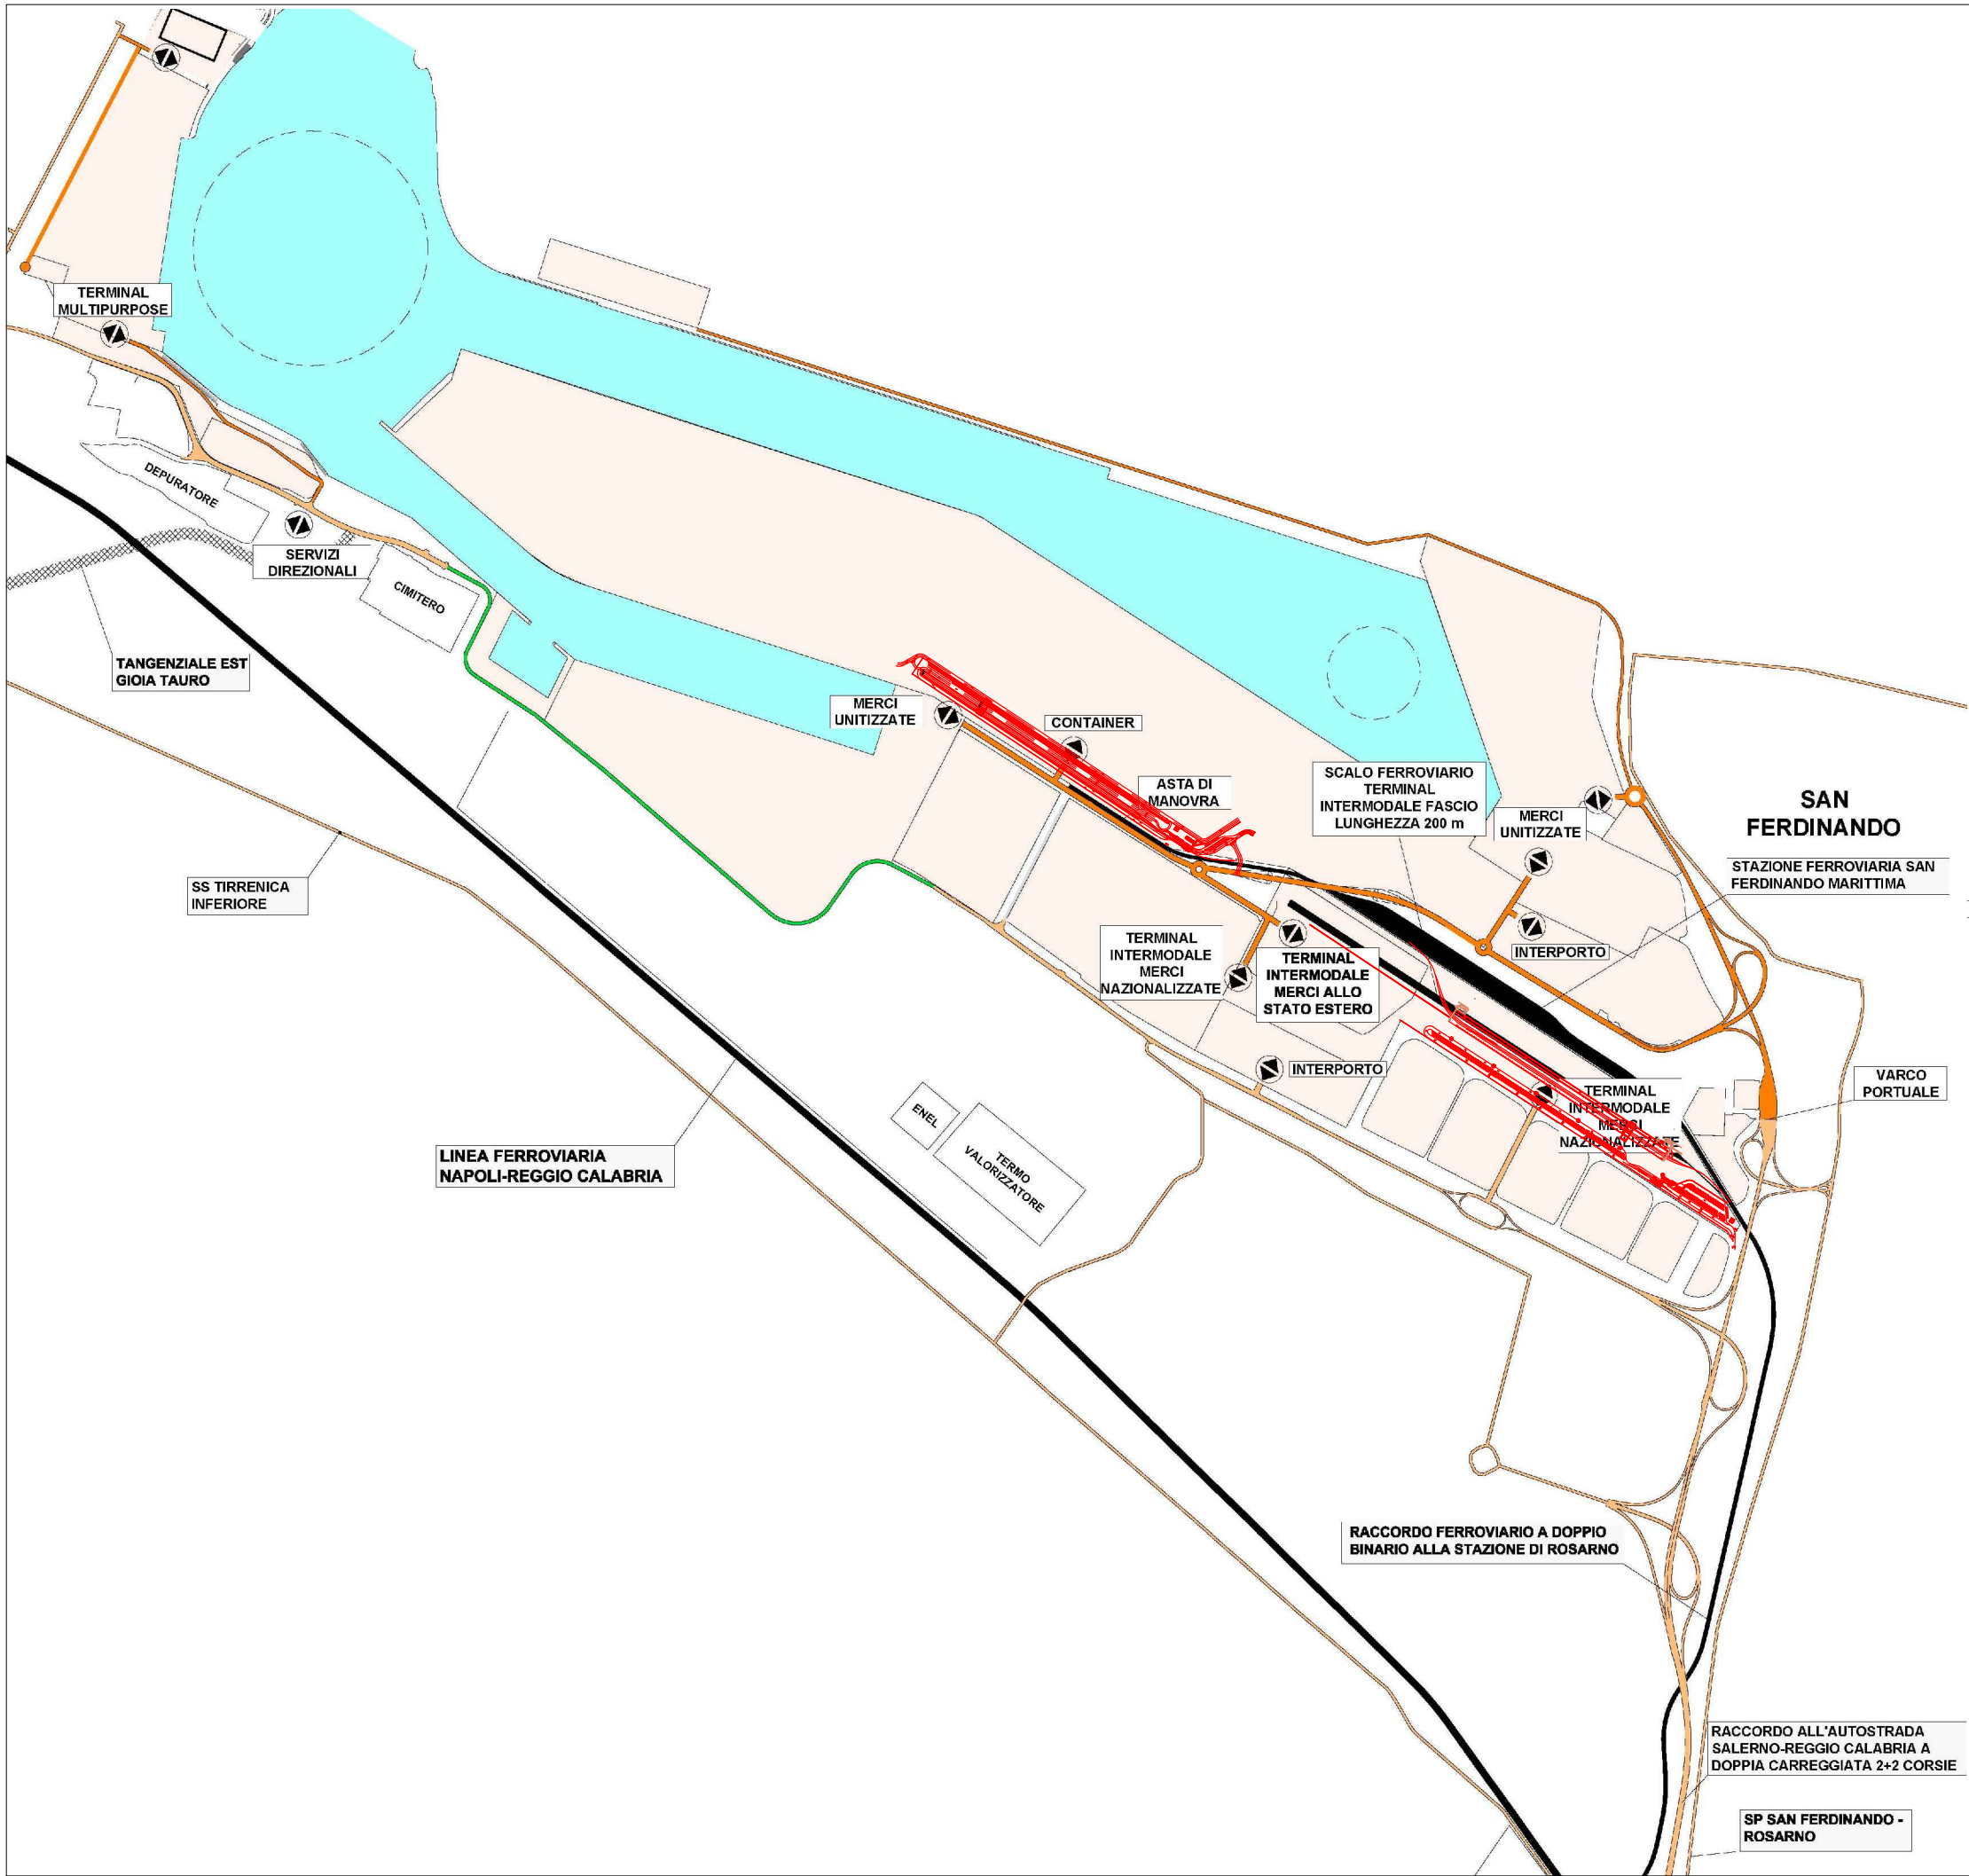

LEGENDA

- VIABILITA' DI SERVIZIO AI TERMINAL
- VARIANTE SP GIOIATAURO-S. FERDINANDO
- VIABILITA' ESTERNA ALL'AMBITO PORTUALE
- CORRIDOIO NUOVA TANGENZIALE EST GIOIA TAURO
- LINEA FERROVIARIA BATTIPAGLIA-REGGIOCALABRIA
- TERMINAL FERROVIARIO PORTUALE
- ACCESSO

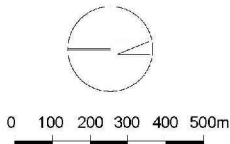

01	11/01/2010	MISSIONE PER APPROVAZIONE		02	01/01/2010
02	01/01/2010	MISSIONE PER APPROVAZIONE		03	01/01/2010
REVISIONE		DESCRIZIONE		EL.	CON. APP.



**AUTORITA' PORTUALE DI GIOIA TAURO**  
Contrada Lamia, 89013 Gioia Tauro (RC) - [www.portodigioia.tauro.it](http://www.portodigioia.tauro.it)



**PIANO REGOLATORE DEL PORTO DI GIOIA TAURO**

**09** **ASSETTO DI PIANO**  
**SISTEMA STRADALE E FERROVIARIO**



**Elaborazione del Piano Regolatore Portuale** *firma*  
Il Segretario Generale Dott. Carmelo Maccarone

**Supporto Operativo** *firma*  
Il Dirigente Area Tecnica Ing. Saverio Spatafora

 **Supporto Tecnico - Redazione degli Elaborati** *firma*  
Il Dirigente Responsabile Ing. Enrico Cantoni



Via Cassano d'Adda 27/1, 20139 Milano - [www.technital-spa.com](http://www.technital-spa.com)

ELABORATO	C. ROSSI	CONTRATTO	E. CANTONI	APPROVATO	E. CANTONI
N. ELABORATO	MIG/2P-409-C1	CODICE FILE	MIG/2P-409-C1.DWG	DATA	FEBBRAIO 2010

Visto: Il RESPONSABILE UNICO DEL PROCEDIMENTO  
Dott. Carmelo Maccarone




LEGENDA

- NUOVE BANCHINE E SCOGLIERE
- NUOVA AREA PORTUALE OPERATIVA
- NUOVO SPECCHIO ACQUEO
- VIABILITA' DI SERVIZIO AI TERMINAL
- VARIANTE SP GIOIATAURO-S. FERDINANDO
- CORRIDOIO NUOVA TANGENZIALE EST GIOIA TAURO
- NUOVO TERMINALE FERROVIARIO
- TERMINAL NAVI GASIERE



OPERE IN PROGETTO

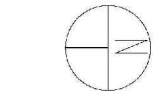

0 100 200 300 400 500m

C1 F23R/1C	AGGIORNAMENTO			CR	EC
C0 A11E/39	EMMISSIONE PER APPROVAZIONE			CR	EC
REVISOR	DESCRIZIONE			EL	CON



AUTORITA' PORTUALE DI GIOIA TAURO  
Contrada Iania, 89013 Gioia Tauro (RC) - [www.portodigioiatauro.it](http://www.portodigioiatauro.it)




PIANO REGOLATORE DEL PORTO DI GIOIA TAURO

10

ASSETTO DI PIANO  
OPERE DI PIANO

	<b>Elaborazione del Piano Regolatore Portuale</b> Il Segretario Generale Dott. Carmelo Maccarone	<i>firma</i>
	<b>Supporto Operativo</b> Il Dirigente Area Tecnica Ing. Saverio Spatafora	<i>firma</i>
	<b>Supporto Tecnico - Redazione degli Elaborati</b> Il Dirigente Responsabile Ing. Enrico Cantoni	<i>firma</i>
Via Cassano d'Adda 27/1, 20139 Milano - <a href="http://www.technital-spa.com">www.technital-spa.com</a>		
ELABORATO	C. ROSSI	CONROLLATO
N. ELABORATO	W012P-410-C1	CODICE FILE
	MC12P-410-C1.DWG	DATA
		FEBBRAIO 2010
Visto: IL RESPONSABILE UNICO DEL PROCEDIMENTO Dott. Carmelo Maccarone		

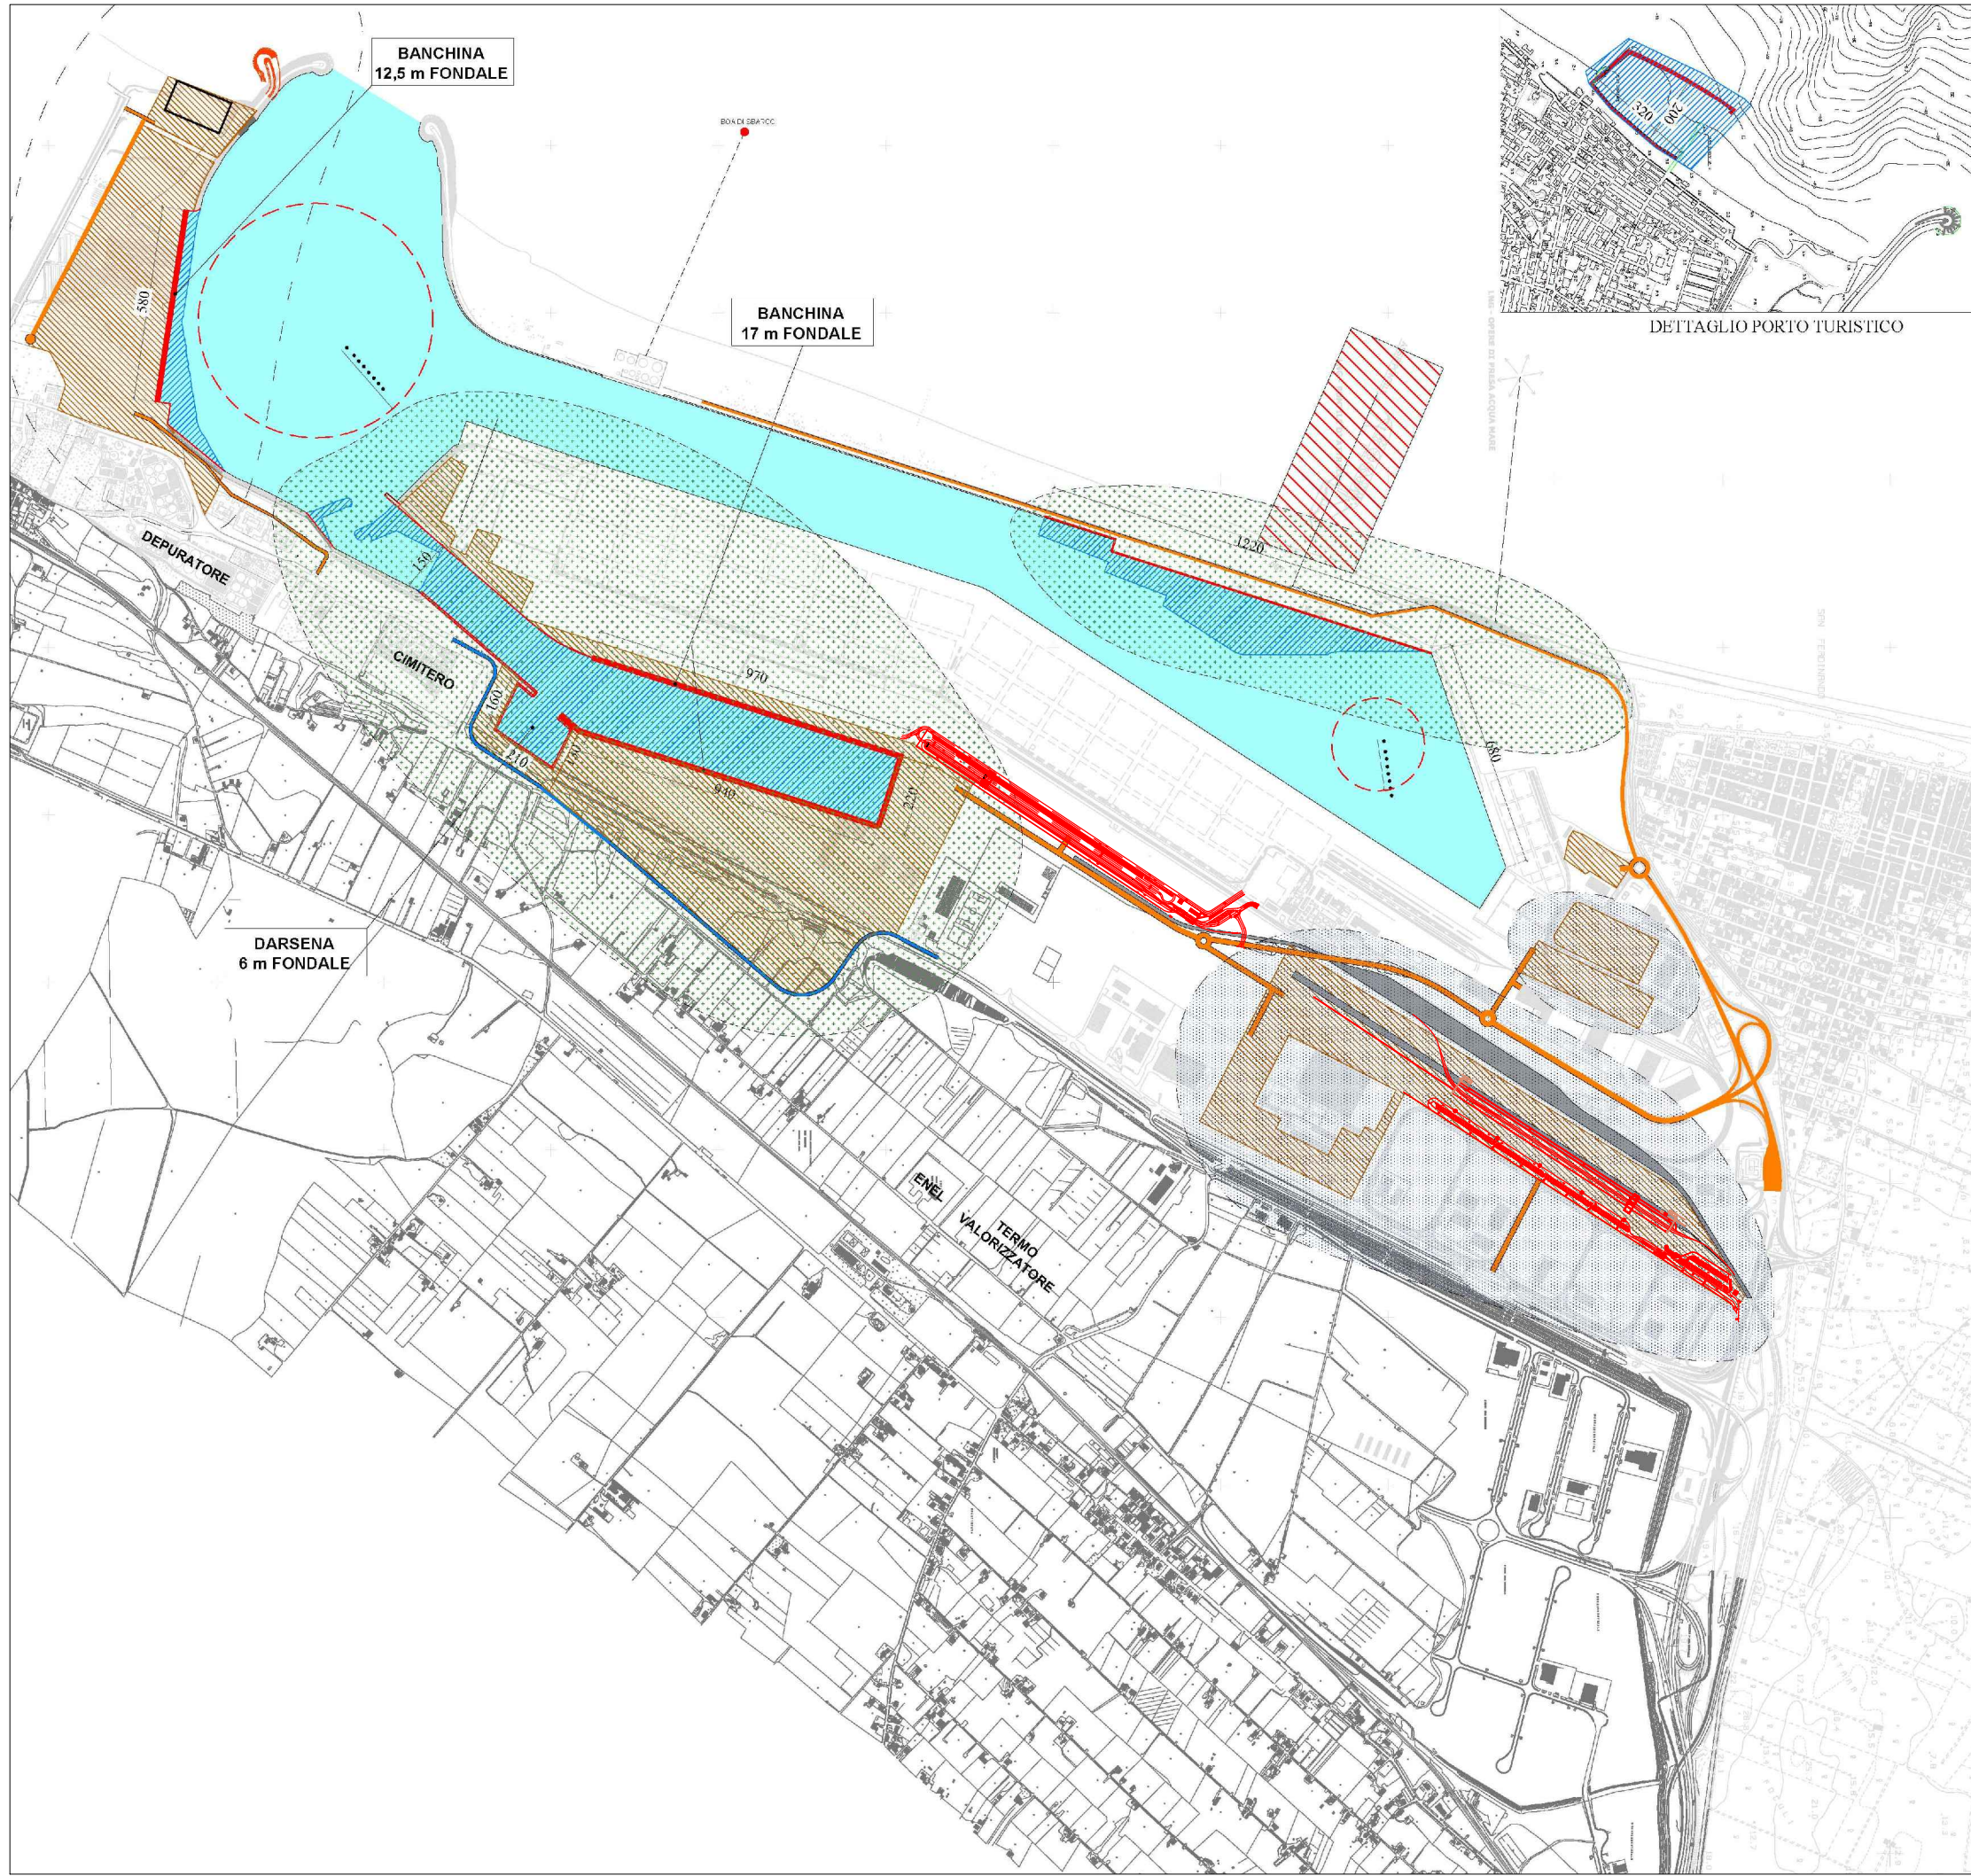

LEGENDA

- NUOVE BANCINE E SCOGLIERE
- NUOVA AREA PORTUALE OPERATIVA
- NUOVO SPECCHIO ACQUEO
- VIABILITA' DI SERVIZIO AI TERMINAL
- VARIANTE SP GIOIATAURO-S. FERDINANDO
- NUOVO TERMINALE FERROVIARIO
- TERMINAL NAVI GASIERE
- FASE 1
- FASE 2



OPERE IN PROGETTO



0 100 200 300 400 500m

C1 FEBBR./10 ACCIORNAMENT	CR	EC	EC
C0 APRILE/09 EMISSIONE PER APPROVAZIONE	CR	EC	EC
REVISIONE	EL.	CON.	A.F.



AUTORITA' PORTUALE DI GIOIA TAURO  
Contrada Lamia, 89013 Gioia Tauro (RC) - www.portodigioiatauro.it



PIANO REGOLATORE DEL PORTO DI GIOIA TAURO

11

ASSETTO DI PIANO  
FASE DI REALIZZAZIONE



Elaborazione del Piano Regolatore Portuale  
Il Segretario Generale Dott. Carmelo Maccarone

firma

Supporto Operativo  
Il Dirigente Area Tecnica Ing. Saverio Spatafora

firma

Supporto Tecnico - Redazione degli Elaborati  
Il Dirigente Responsabile Ing. Enrico Cantoni



firma



Via Cassano d'Adda 27/1, 20139 Milano - www.technital-spa.com

ELABORATO	C. ROSSI	CONTROLLATO	E. CANTONI	APPROVATO	E. CANTONI
N. ELABORAZIONE	M012P-411-C1	CODICE FILE	M012P-411-C1.DWG	DATA	FEBBRAIO 2013

Visto: IL RESPONSABILE UNICO DEL PROCEDIMENTO  
Dott. Carmelo Maccarone

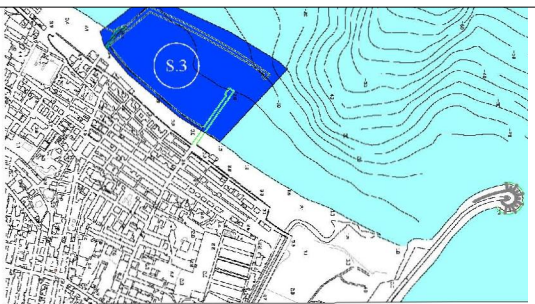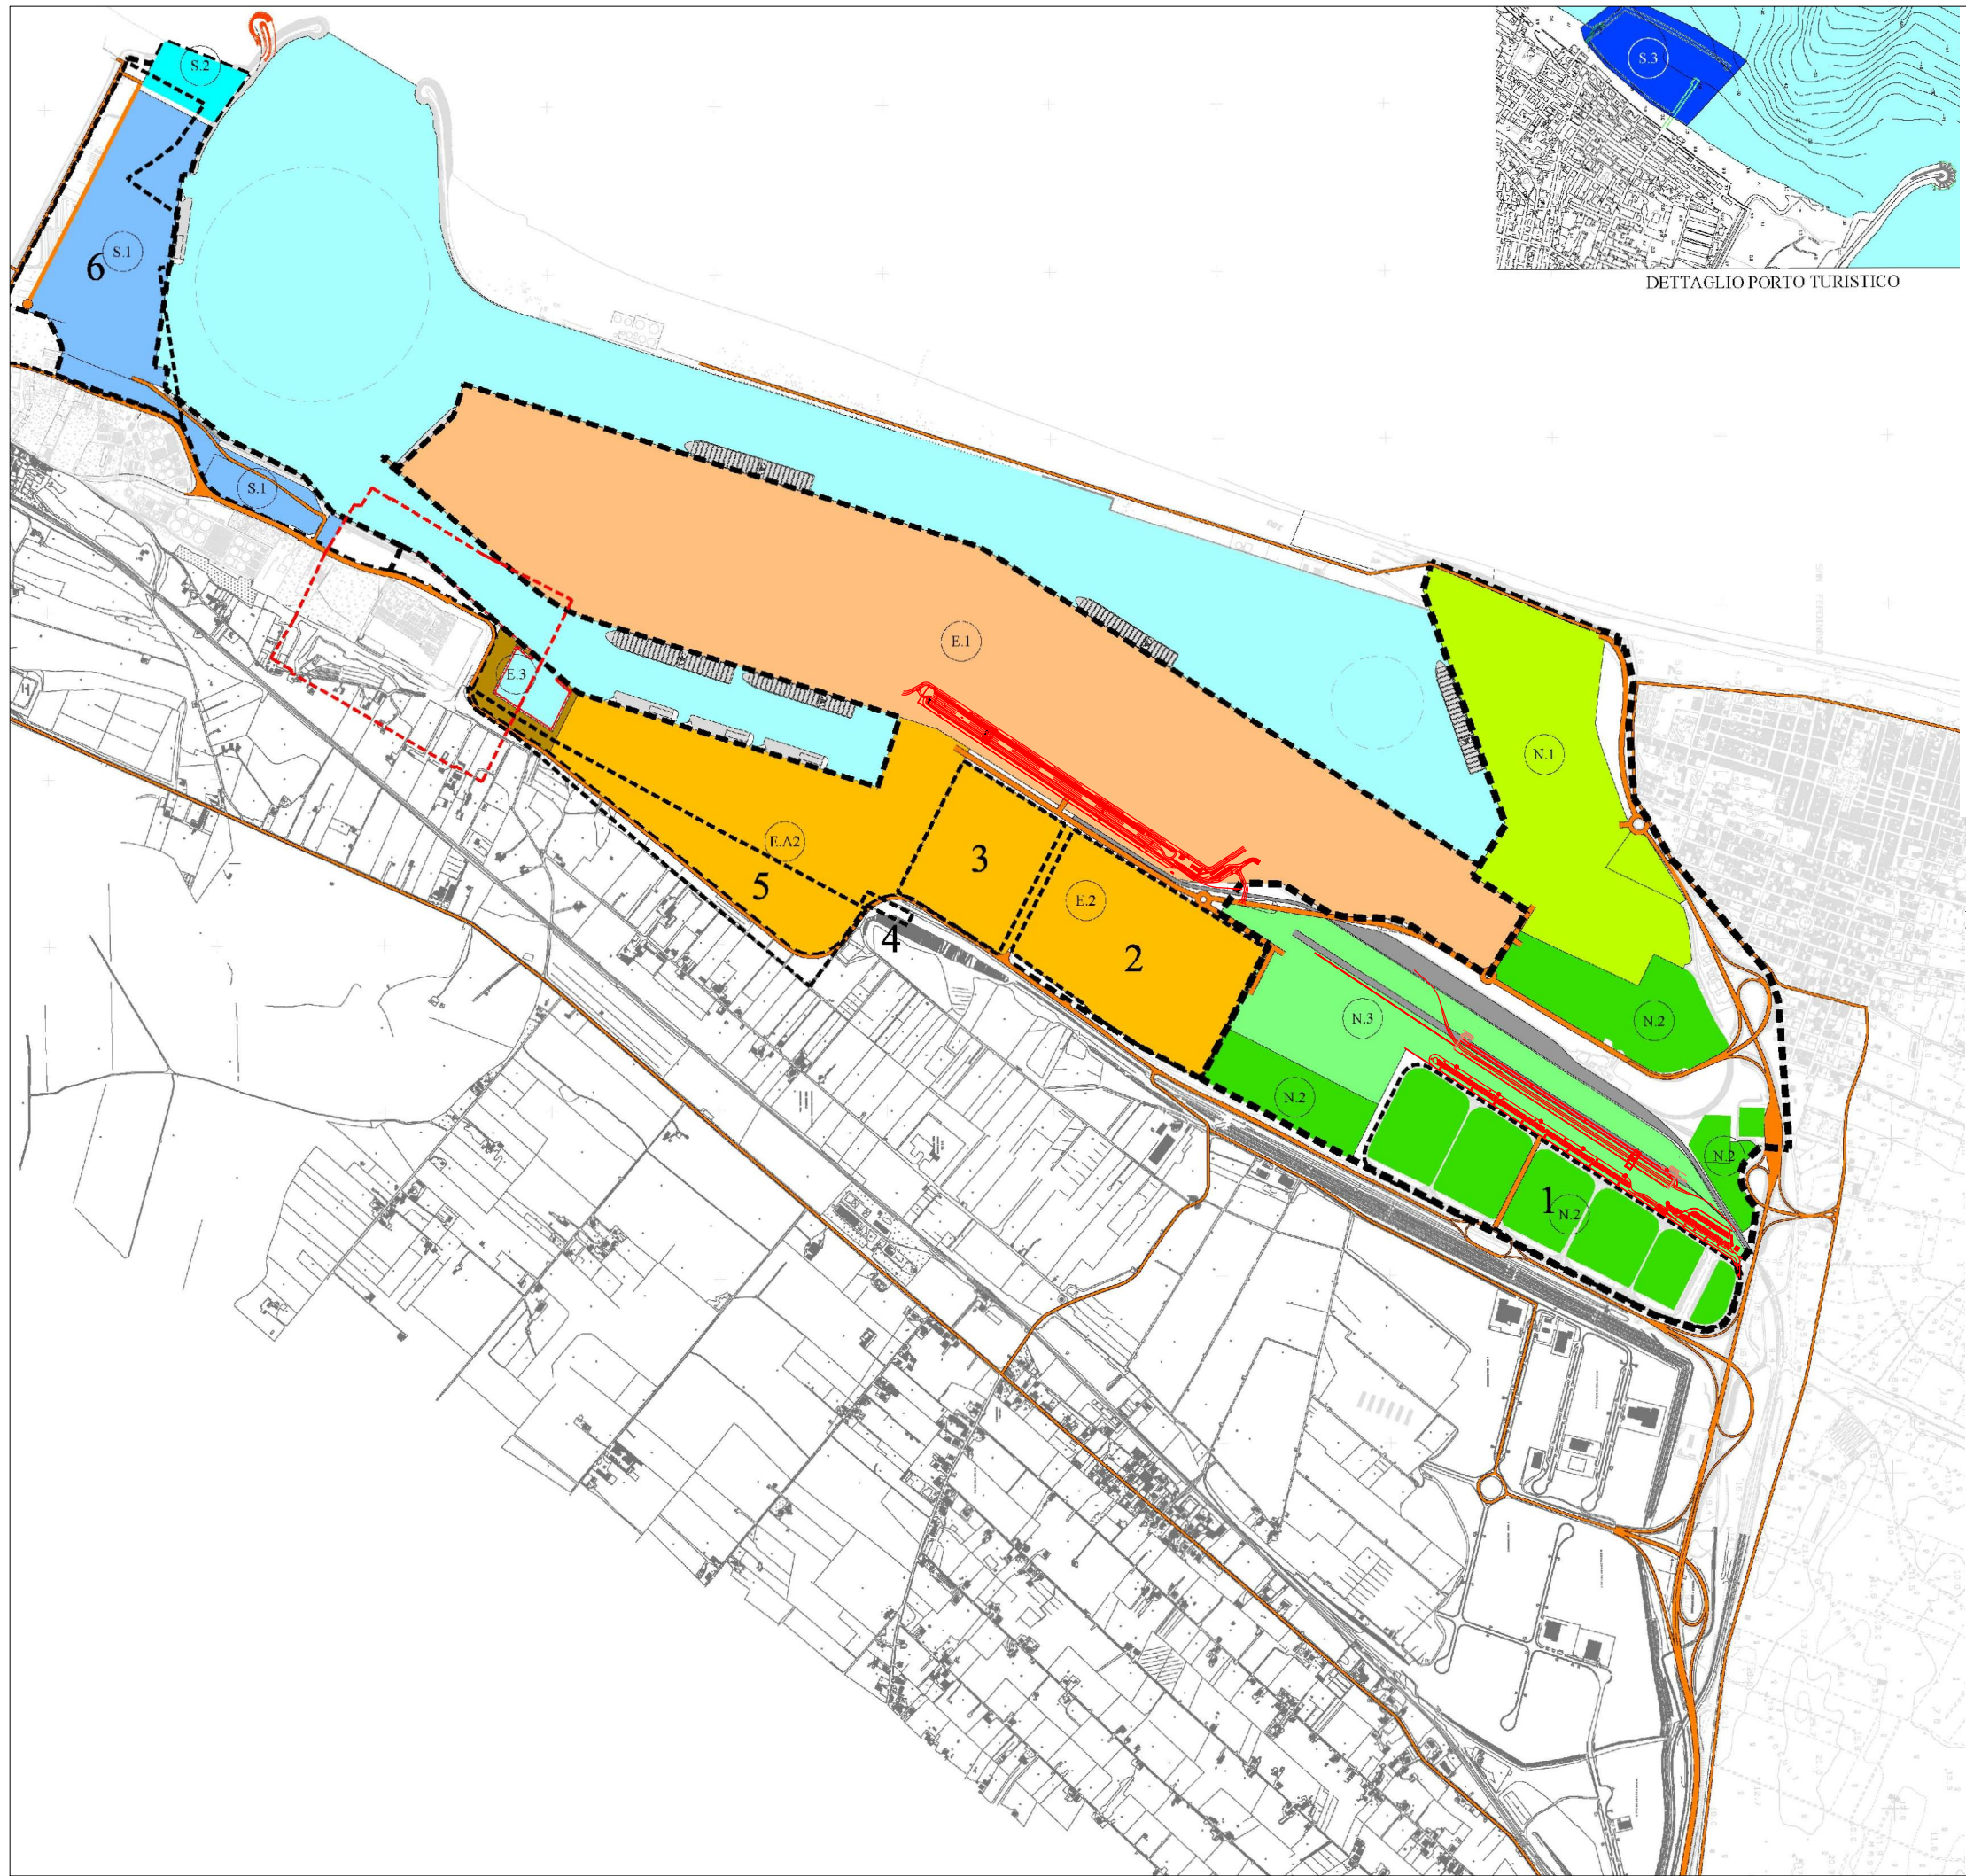

- LIMITE SETTORI
- SETTORE NORD
- Arca omogenea 1 - BANCHINA NORD
  - Arca omogenea 2 - INTERPORTO
  - Arca omogenea 3 - TERMINAL INTERMODALE
- SETTORE EST
- Arca omogenea 1 - BANCHINA DI LEVANTE, BANCHINA OVEST 2° CANALE
  - Arca omogenea 2 - INTERPORTO
  - Arca omogenea 3 - DARSENA SERVIZI
- SETTORE SUD
- Arca omogenea 1 - AREA BANCHINA SUD
  - Arca omogenea 2 - BACINO CANTIERISTICA
  - Arca omogenea 3 - PORTO TURISTICO
- Limite vincolo cimiteriale
- AREE ASI IN AMBITO PORTUALE (1, 2, 3, 4, 5 e 6) [\*\*]

[\*\*] Protocollo d'intesa per il Piano Regolatore Territoriale dell'Agglomerato Industriale di Gioia Tauro-Rosarno-San Ferdinando del 3-6-2009



OPERE IN PROGETTO

CC. APRILE/09	EMISSIONE PER APPROVAZIONE	OR	EC	ES
REVISIONE	DESCRIZIONE	E...	CON	APP.



AUTORITA' PORTUALE DI GIOIA TAURO  
Contrada Lamia, 89013 Gioia Tauro (RC) - [www.portodigioiatauro.it](http://www.portodigioiatauro.it)



PIANO REGOLATORE DEL PORTO DI GIOIA TAURO

12

ASSETTO DI PIANO  
SETTORI ED AREE

	<b>Elaborazione del Piano Regolatore Portuale</b> Il Segretario Generale Dott. Carmelo Maccarone	<i>firma</i>
	<b>Supporto Operativo</b> Il Dirigente Area Tecnica Ing. Saverio Spatafora	<i>firma</i>
	<b>Supporto Tecnico - Redazione degli Elaborati</b> Il Dirigente Responsabile Ing. Enrico Cantoni	<i>firma</i>
Via Cassano d'Adda 27/1, 20139 Milano - <a href="http://www.tecnital-spa.com">www.tecnital-spa.com</a>		
LABORATO	C. ROSSI	CONTR. LATO
N. ELABORATO	MIO12P-412-CC	GUIDE FILE
		MIO12P-412-CO.DWC
		DATA
		APRILE 2009
Visto: IL RESPONSABILE UNICO DEL PROCEDIMENTO Dott. Carmelo Maccarone		