




SEZIONE TRASVERSALE
1 - 1ª FASE - SCALA 1:200

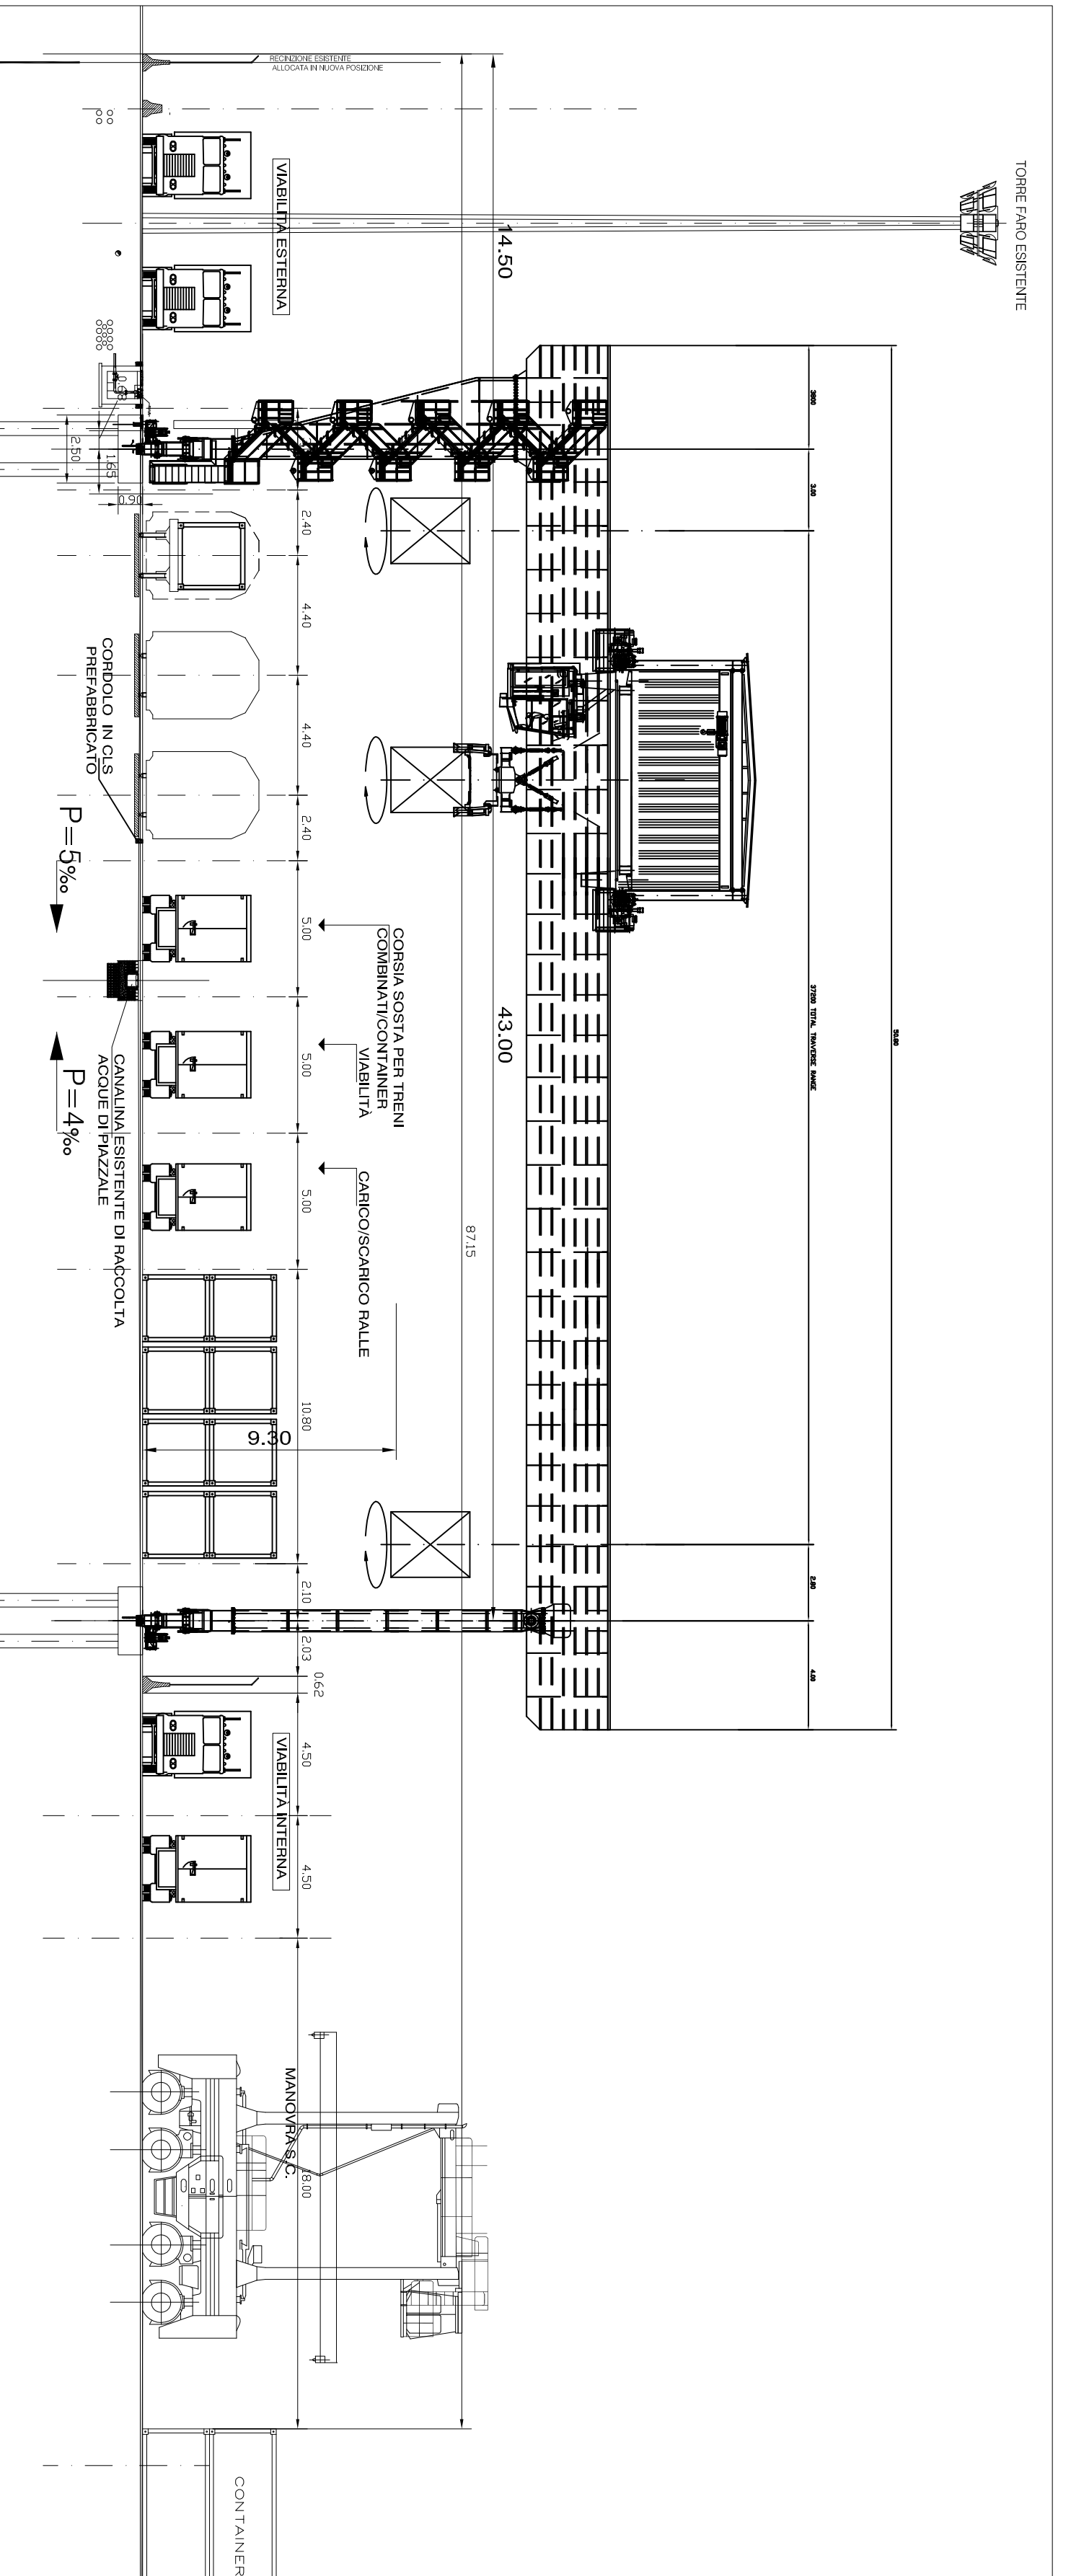


SEZIONE TRASVERSALE
2 - 2ª FASE - SCALA 1:200

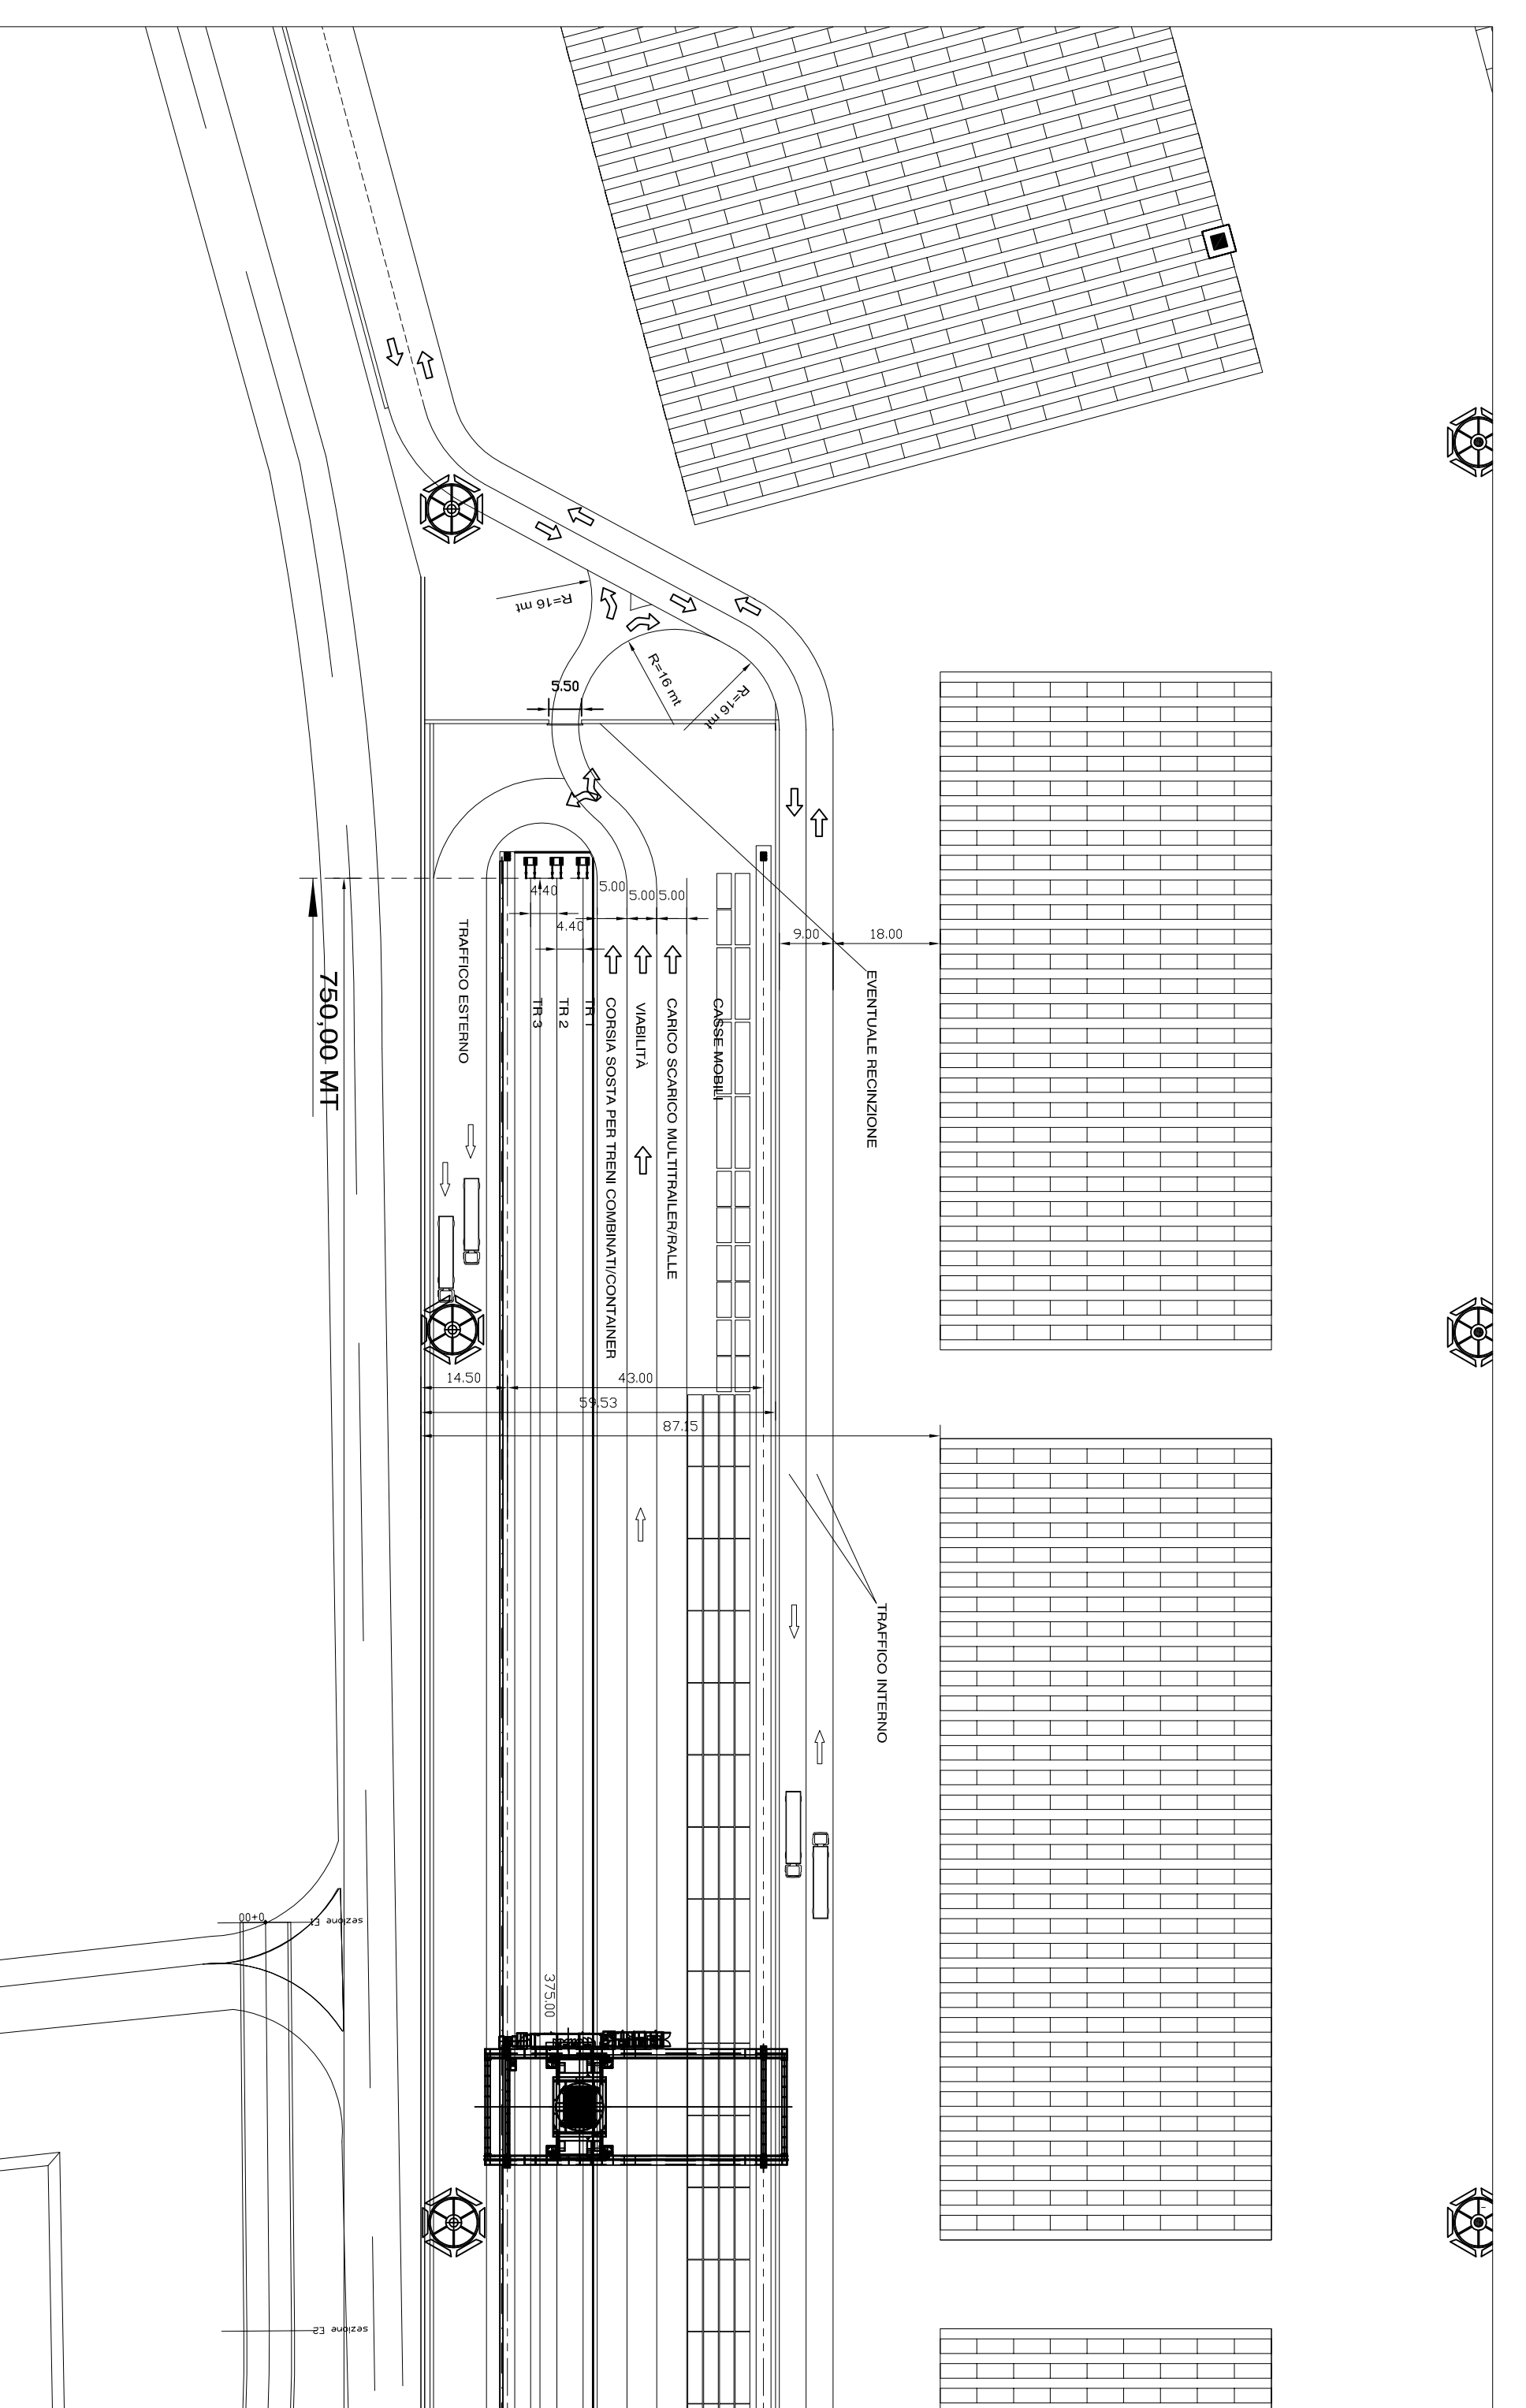


PANNETTA - SCALA 1:100

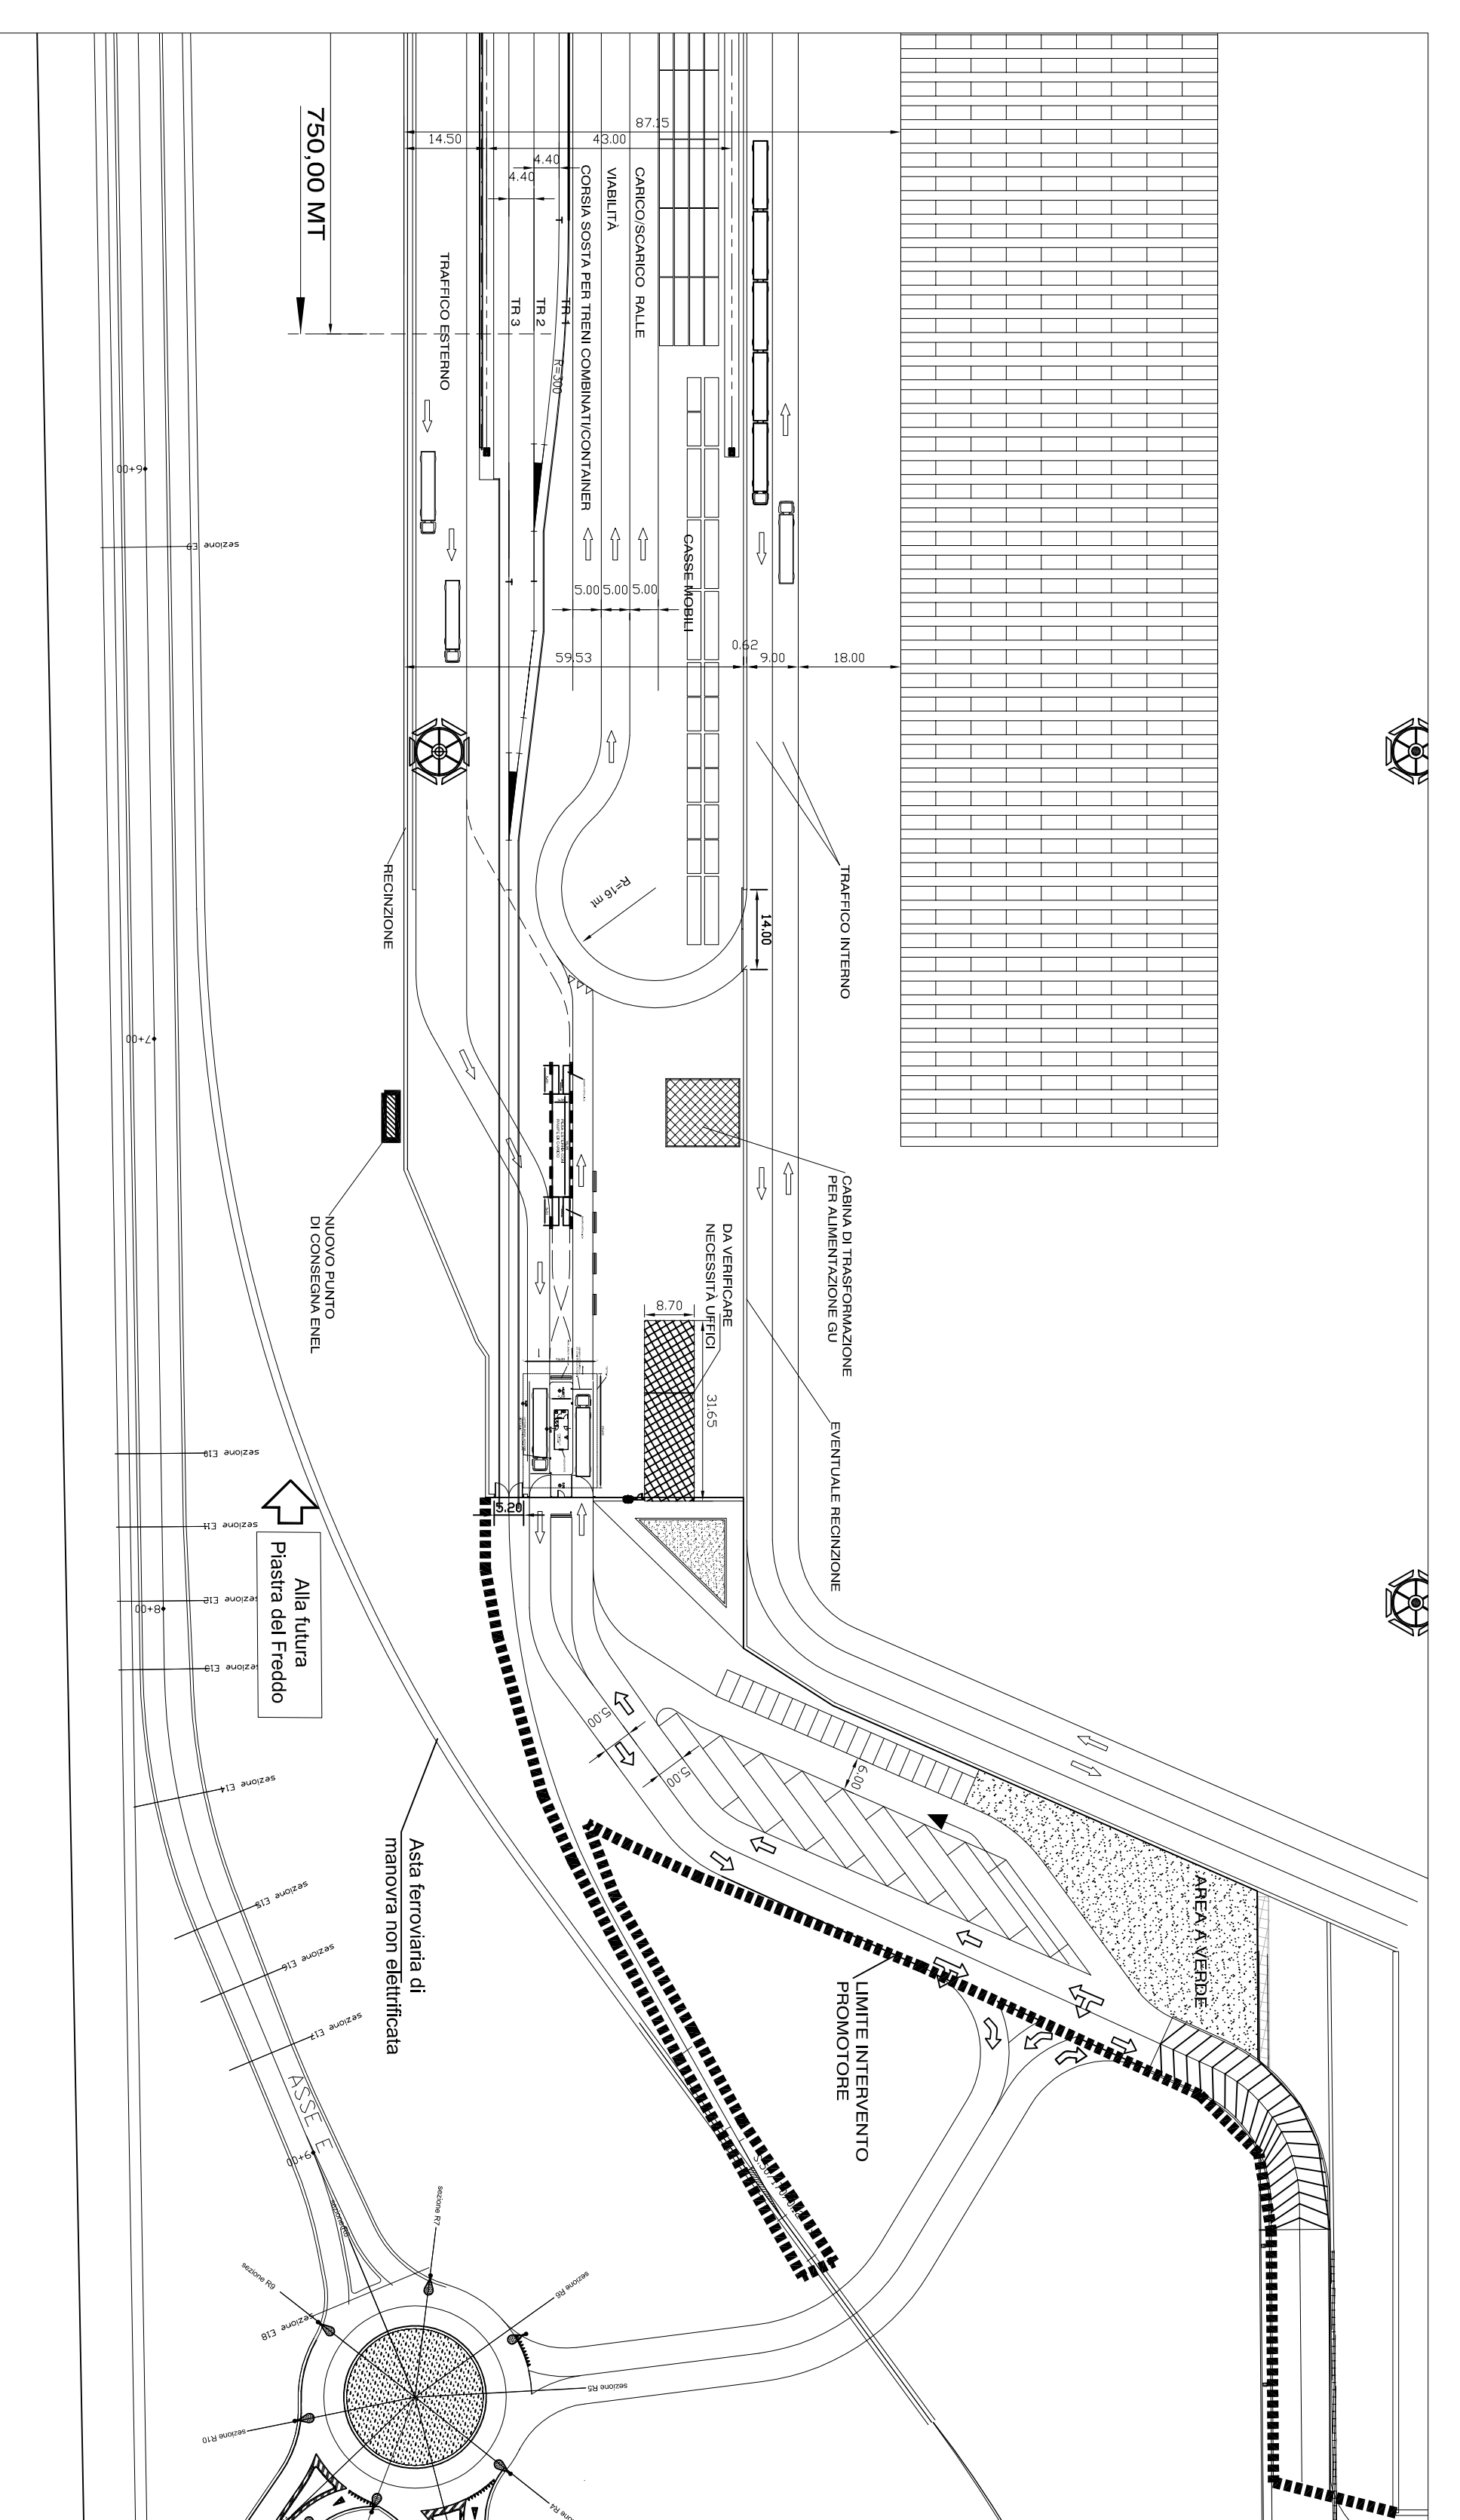

PANNETTA - SCALA 1:100

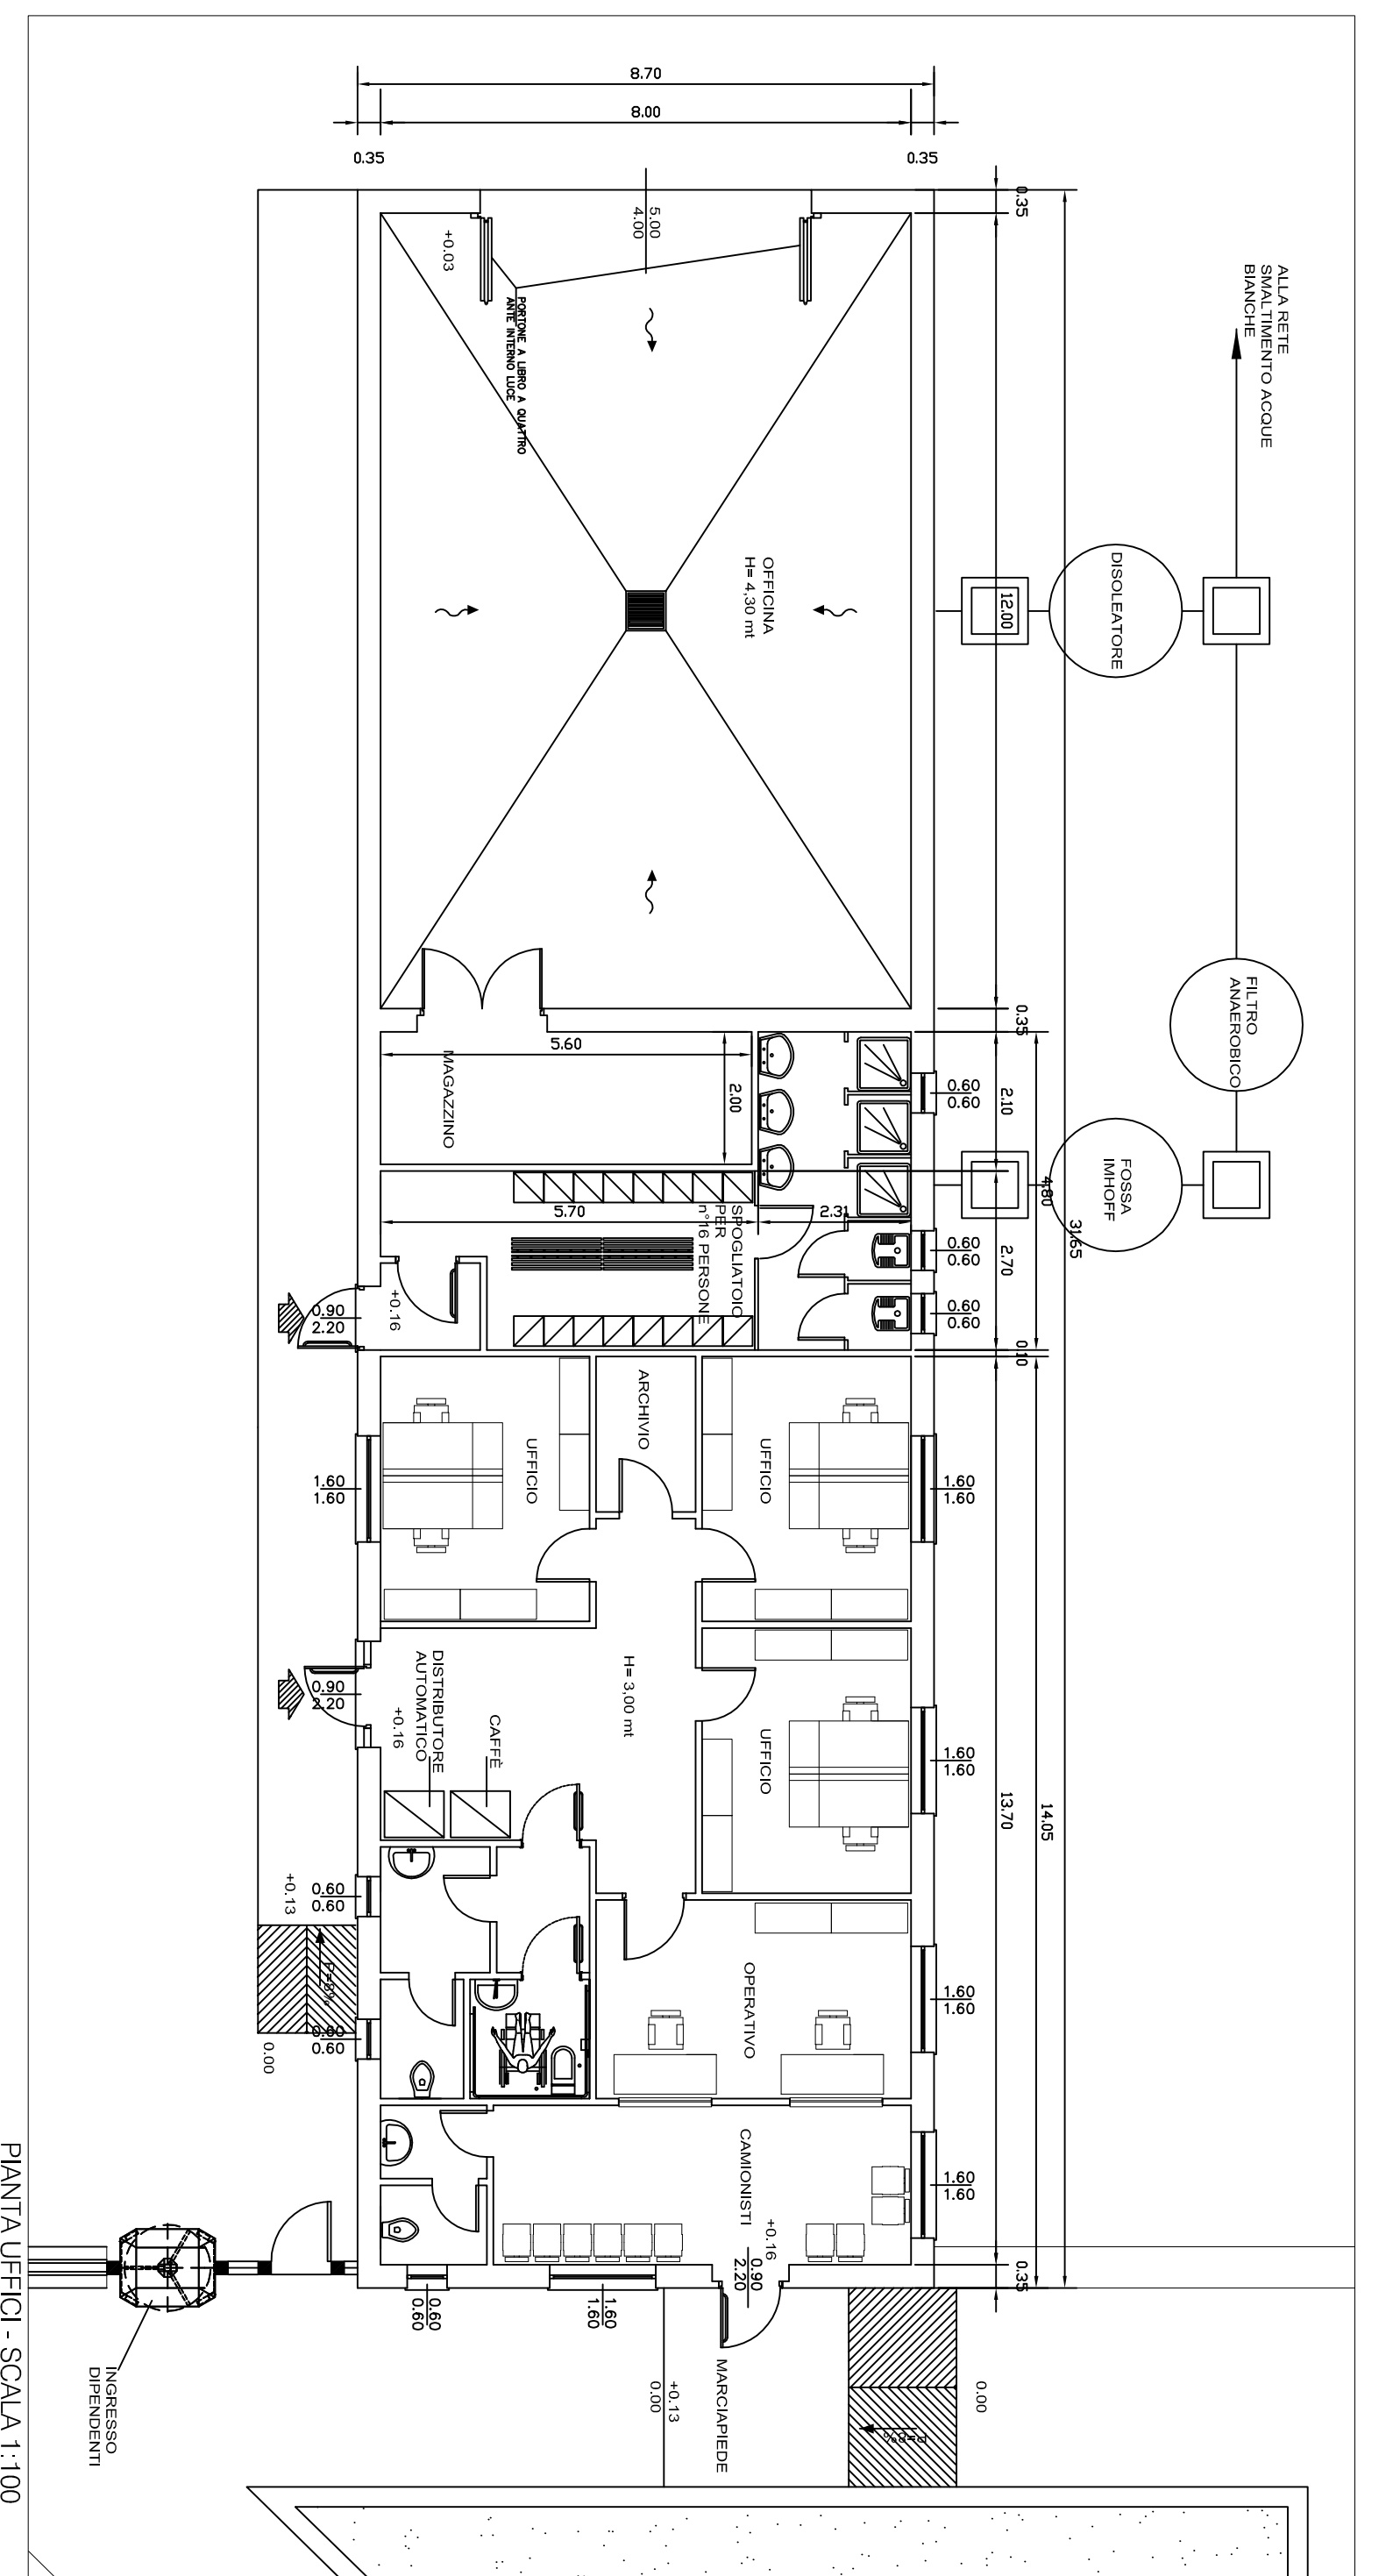


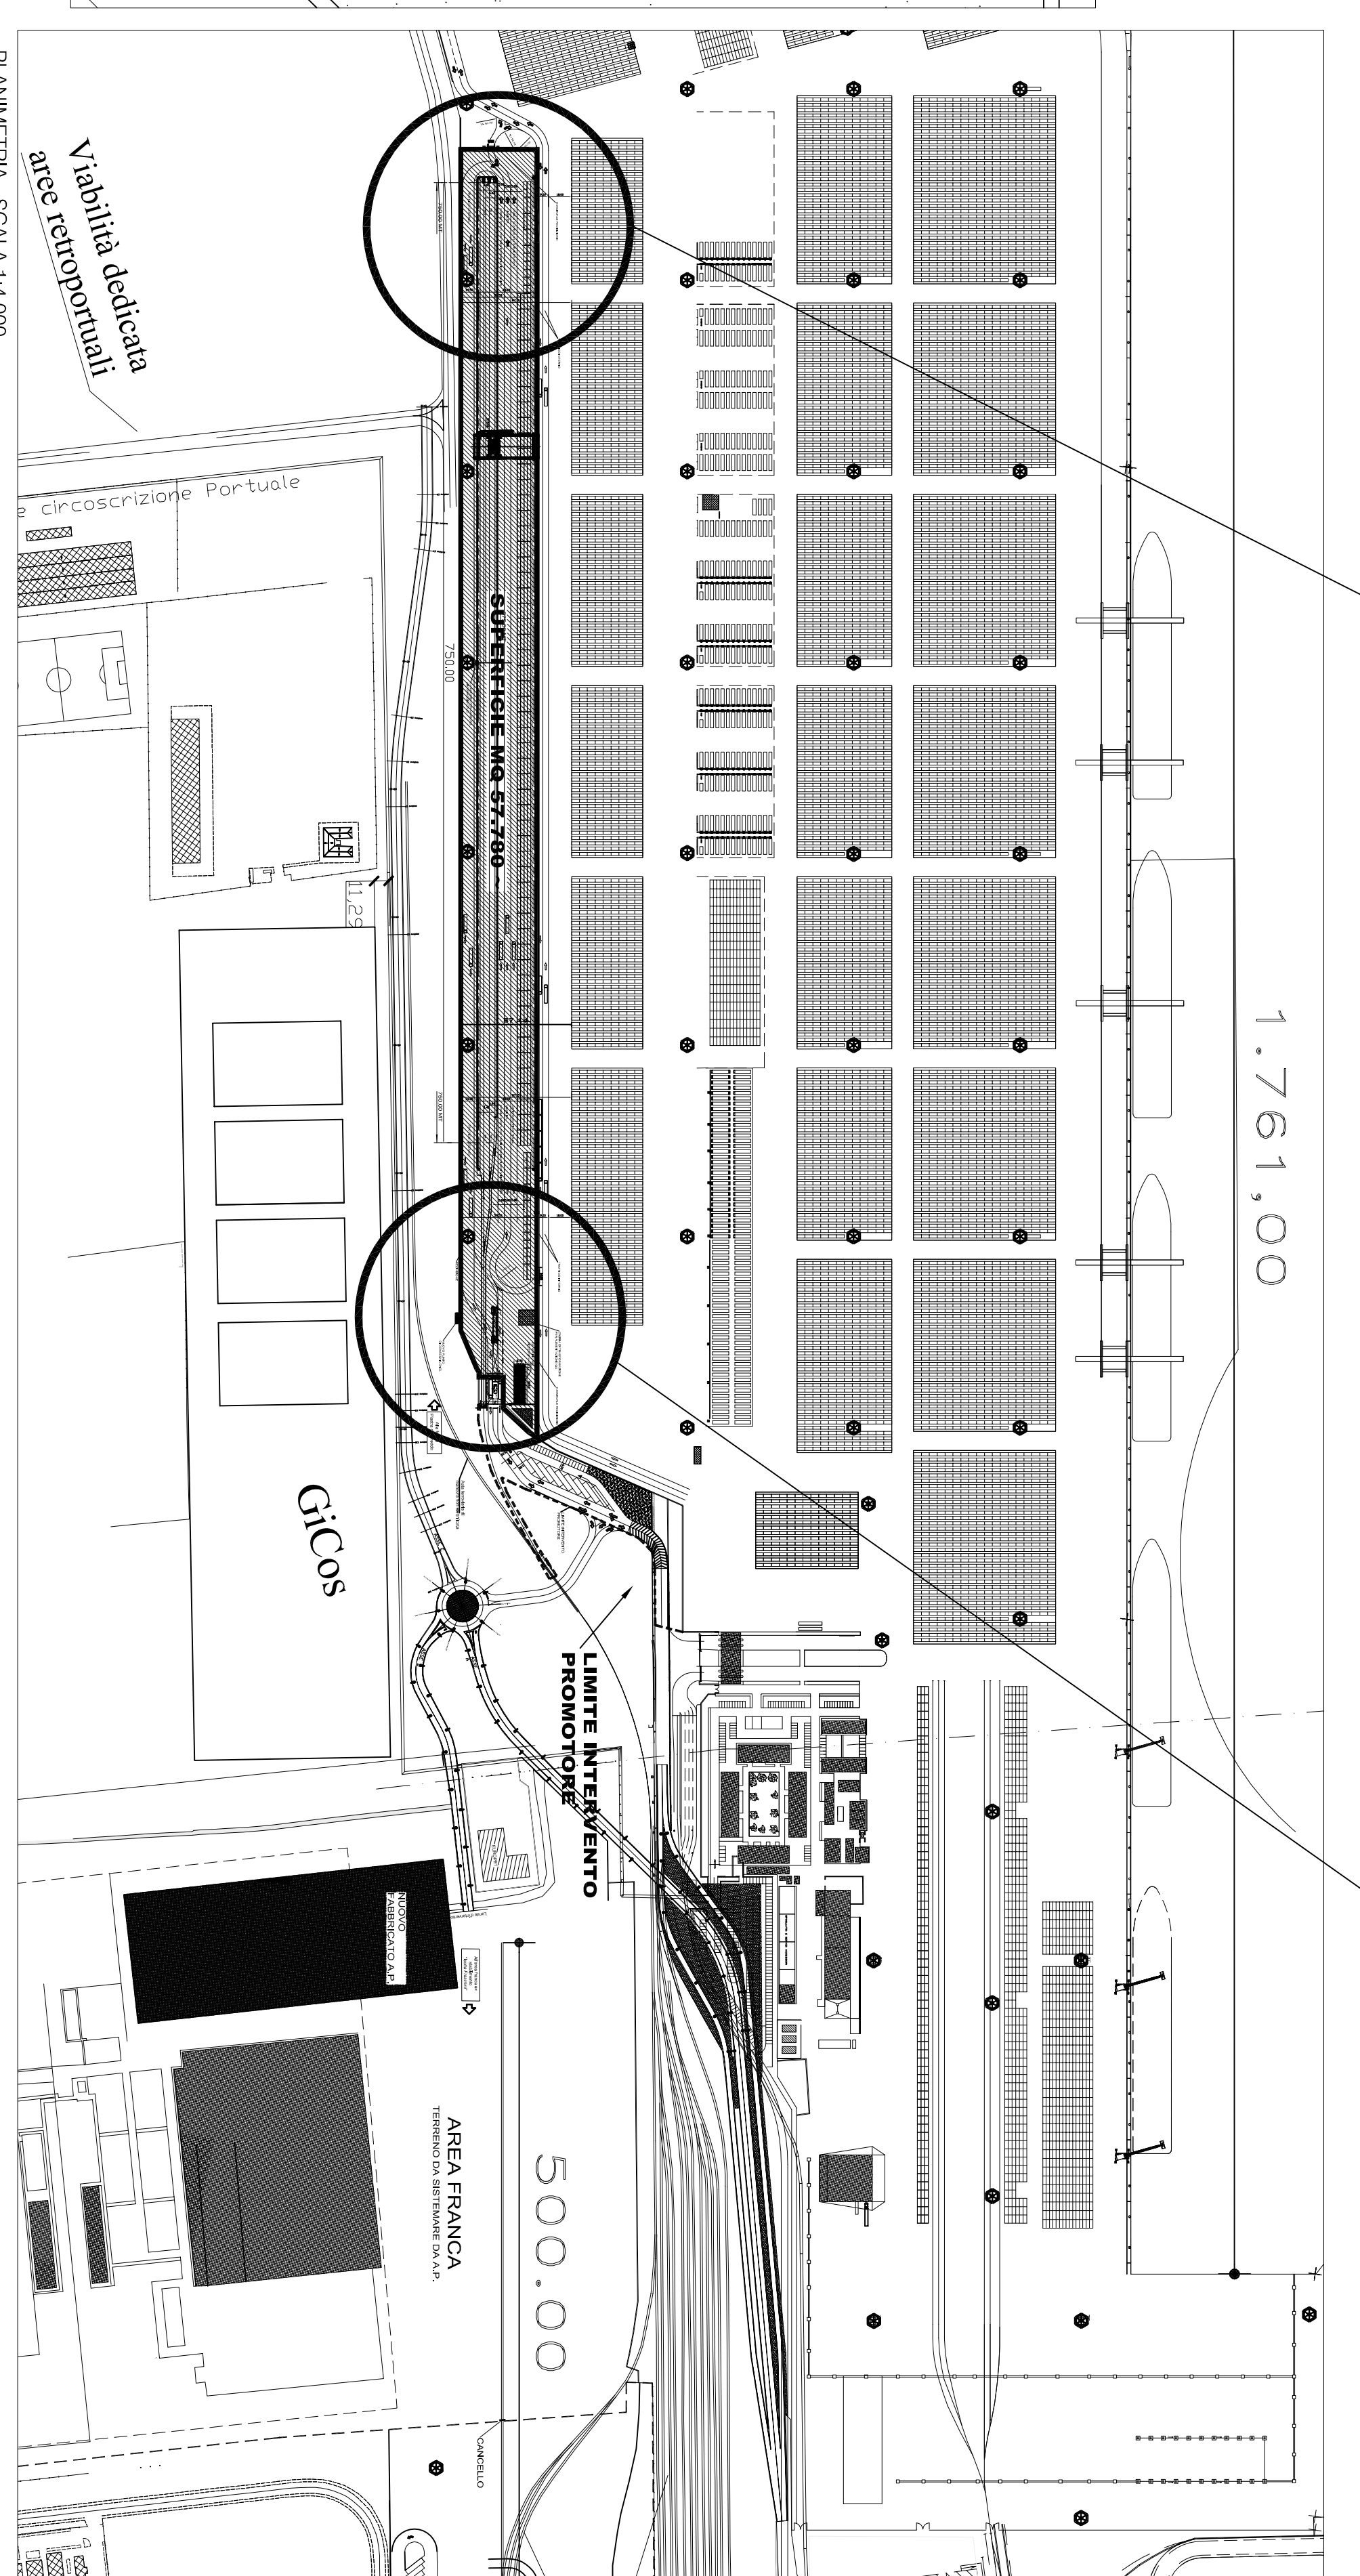


N.B. VIABILITÀ PRINCIPALE ESTERNA DA DOCUMENTAZIONE A.P.

AUTORITÀ PORTUALE DI GIOIA TAURO	
PROGETTO PER LA REALIZZAZIONE DI UN NUOVO TERMINALE INTERMODALE DEL PORTO DI GIOIA TAURO	
PROGETTO PRELIMINARE	
oggetto	TERMINALE CONTENITORI
SEZIONE TRASVERSALE E PIANA UFFICI	
PROGETTISTA	PRODOTTORE
	SCALA VARE
	- AR - E/01
DATA	28/03/13
SCALA	1:400
