


N.B. VISIBILITÀ PRINCIPALE ESTERNA DA OCCUPAZIONE A.P.

N°	DATA	ACCOMPAGNAMENTO

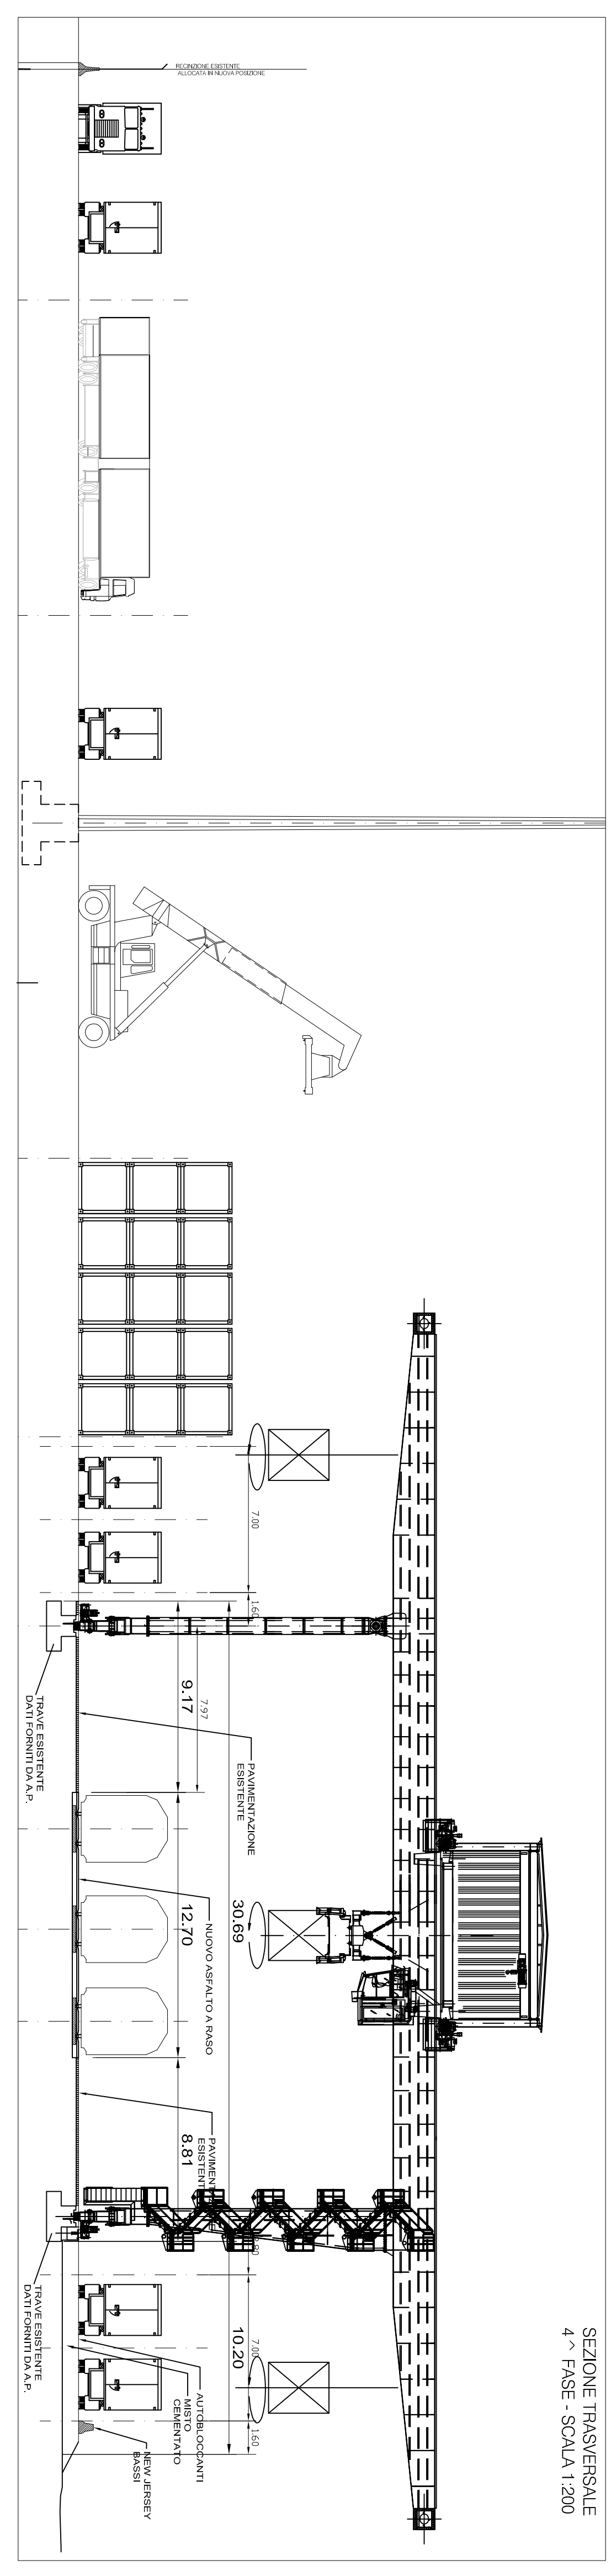

AUTORITÀ PORTUALE DI GIOIA TAURO

PROGETTO PER LA REALIZZAZIONE DI UN NUOVO TERMINAL INTERMODALE DEL PORTO DI GIOIA TAURO

PROGETTO PRELIMINARE

TERMINAL INTERPORTO

PLANIMETRIA GENERALE PARTICOLAREGGIATA

SEZIONE TRASVERSALE 3° E 4° FASE

PROGETTISTA

PROVVISORIO

SCALE VARIE

DATA 28/03/13

