



--	--

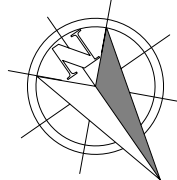

SERVIZI scala 1:500

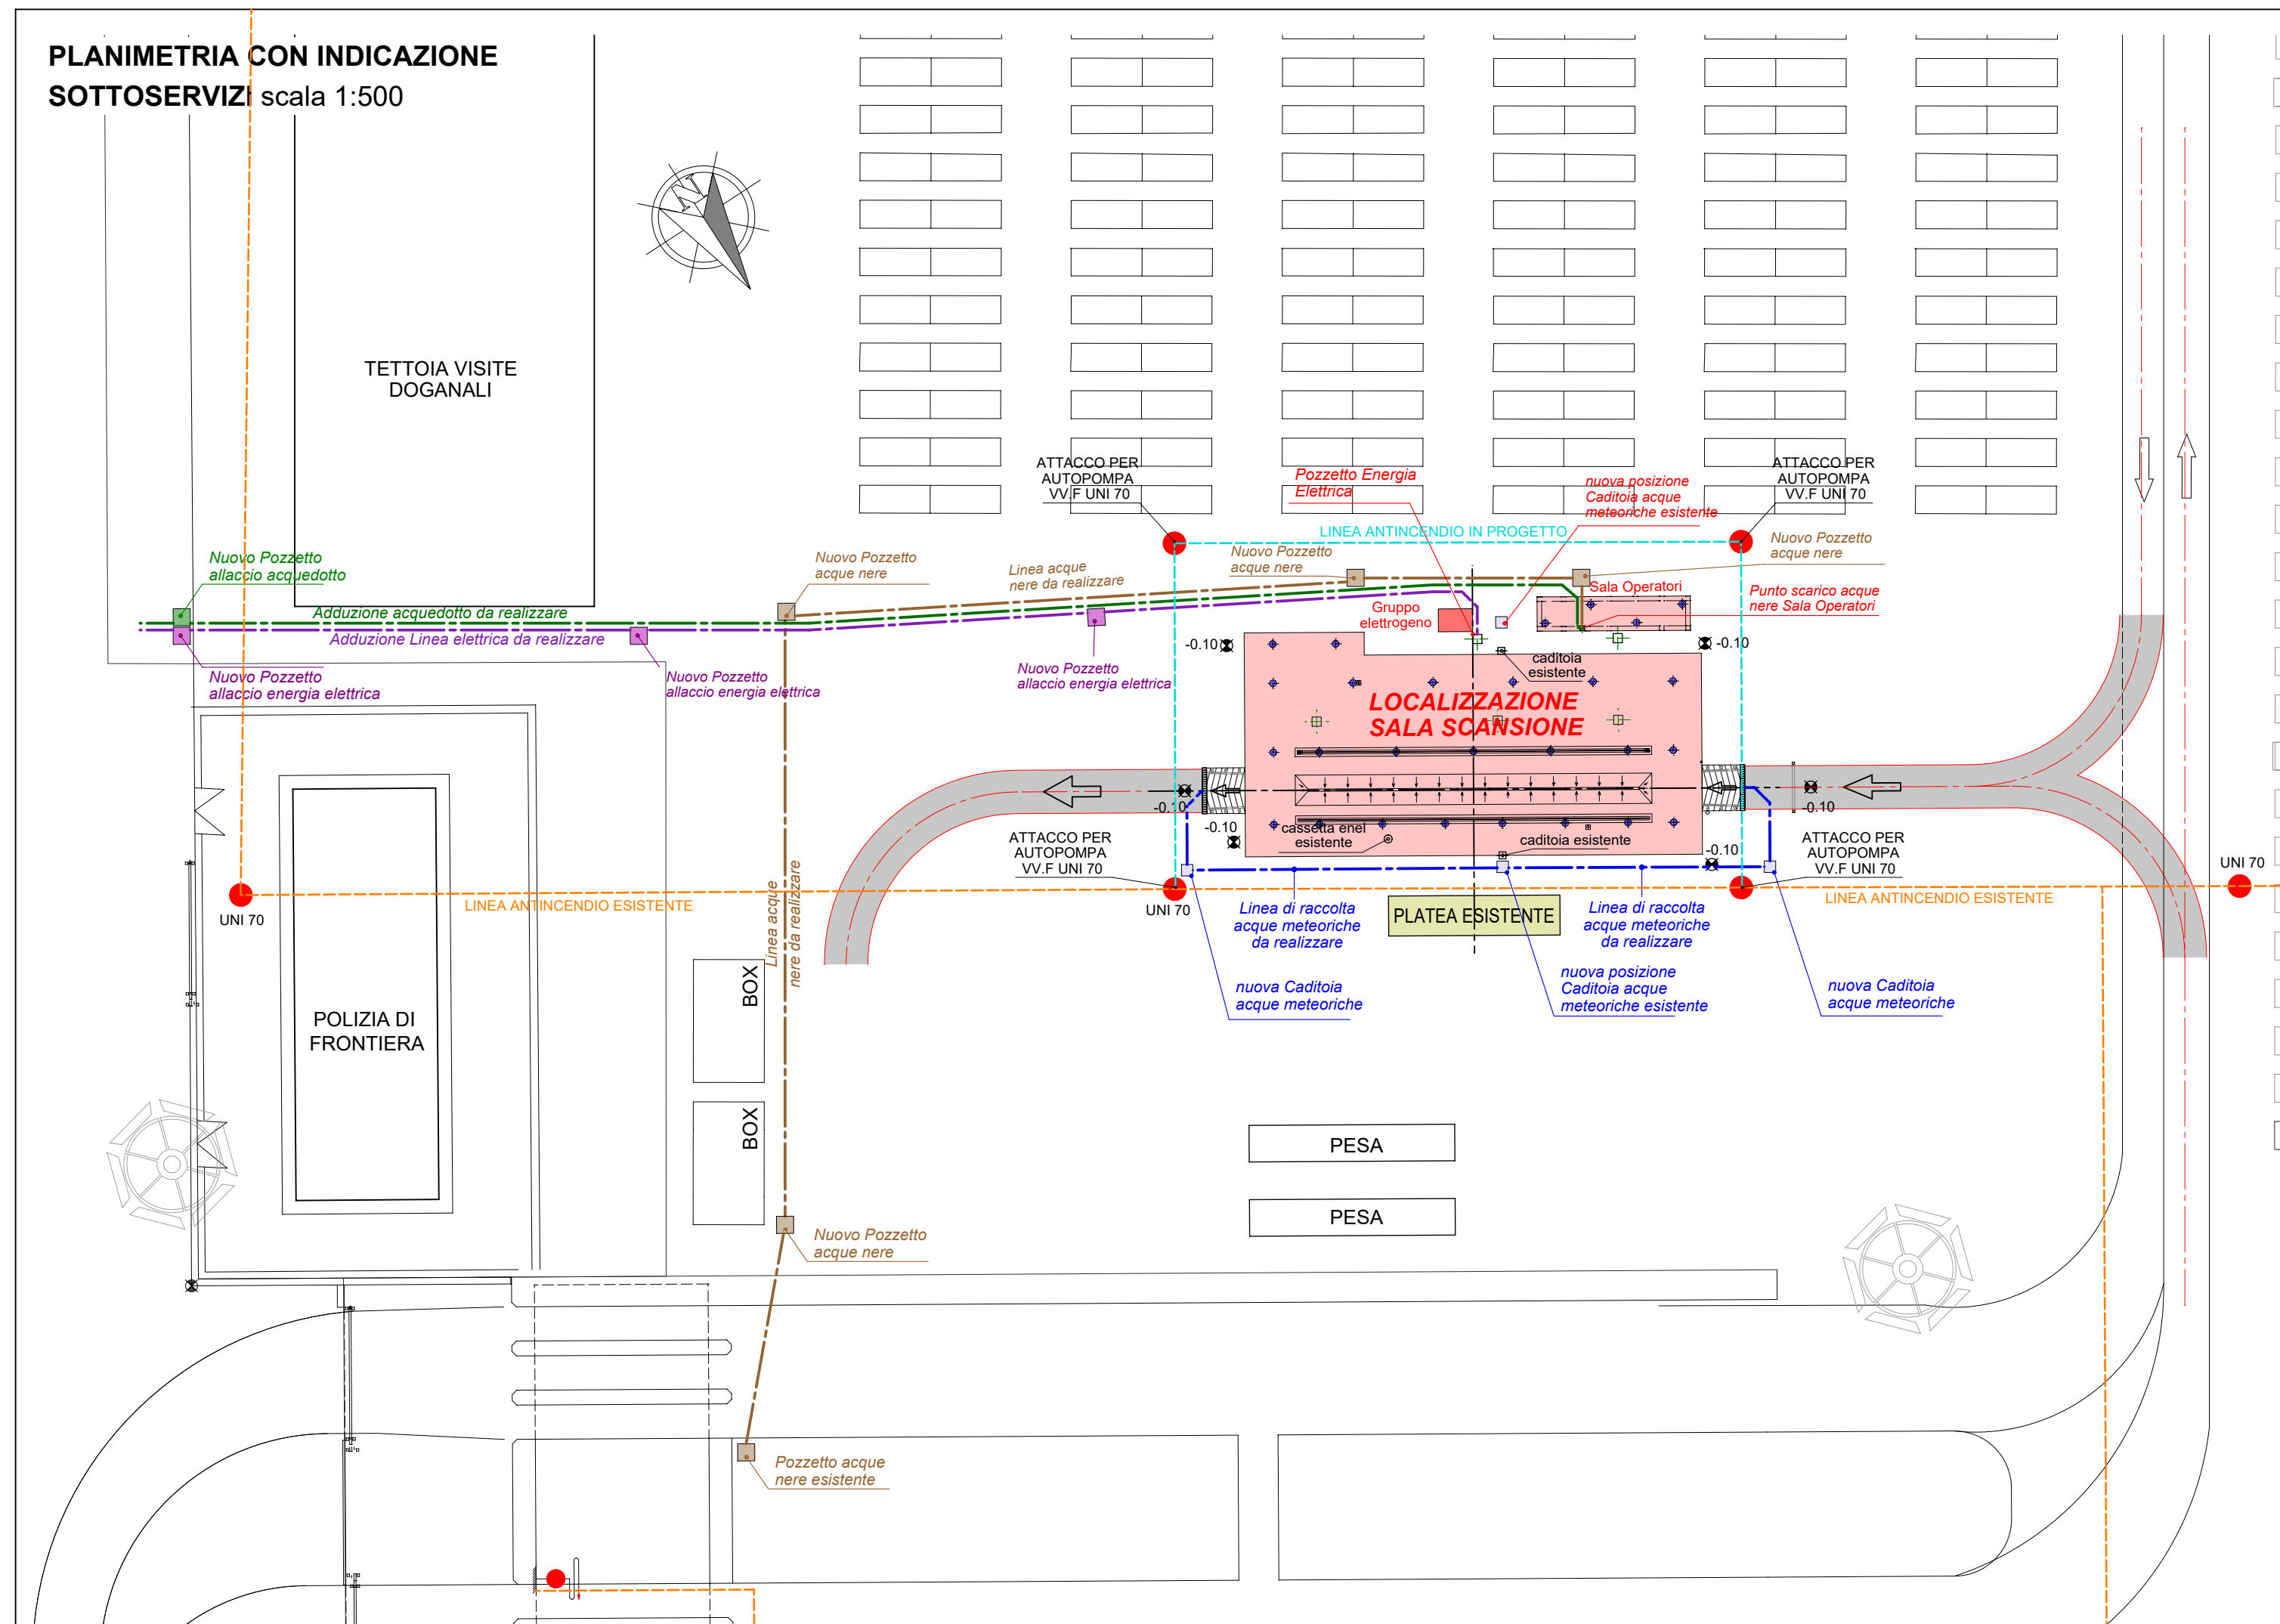

Scala disegno: 1:100	Data: 12.02.2018	Collaboratori:	Numero archivio:	File : Progetto
-------------------------	----------------------------	----------------	------------------	--------------------